



IZGLED SA ISTOKA

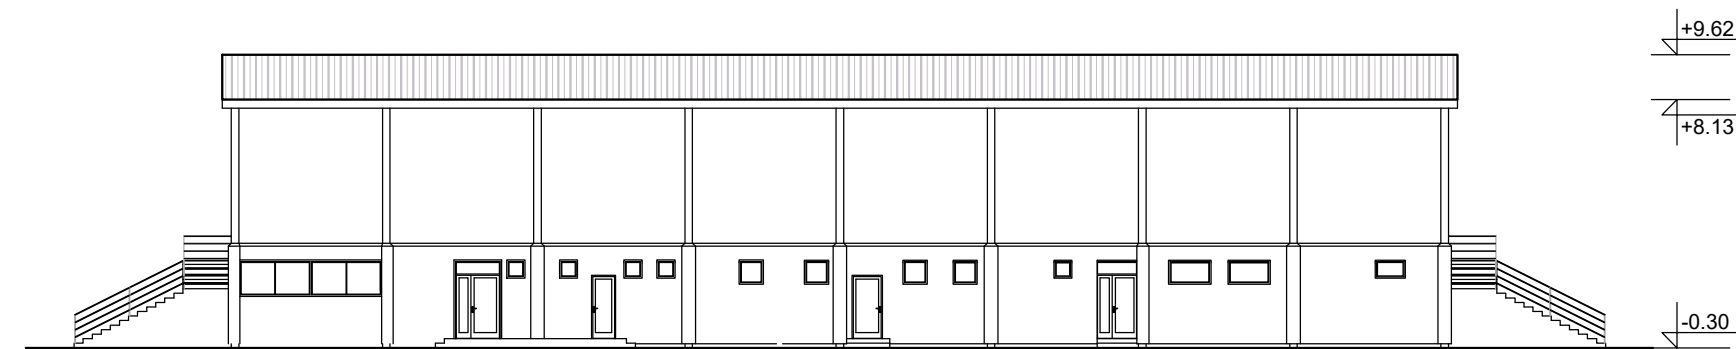

IZGLED SA ZAPADA

IZGLED SA JUGA

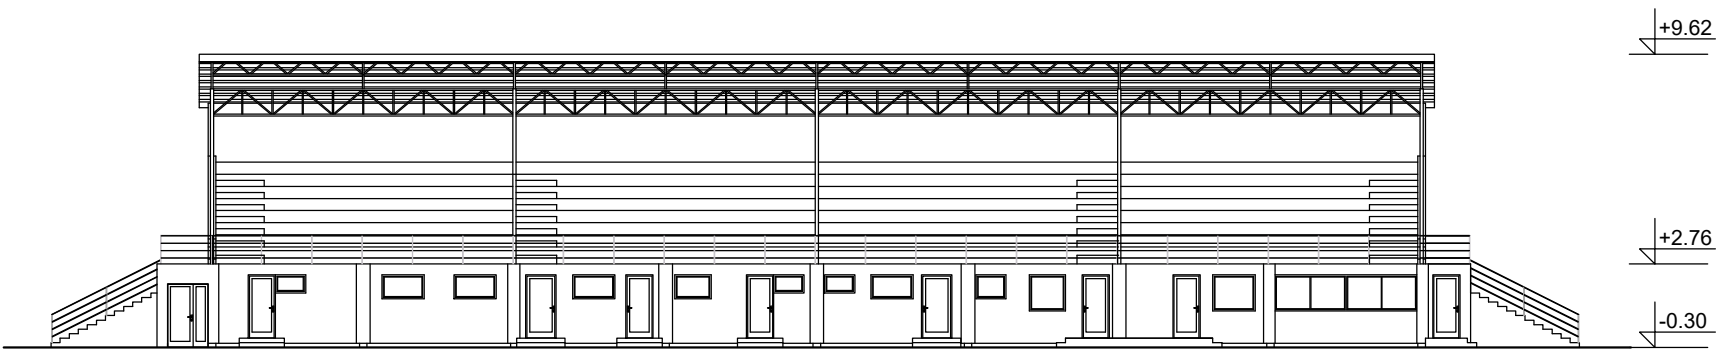


IZGLED SA SEVERA

TRIBINE SA SVLAČIONICAMA R=1:250

URBANISTIČKI PROJEKAT

urbanističko arhitektonske razrade lokacije parcele 1801
(nastale komasacijom od parcela:4781/5, 4784/1, 4784/2, 4784/3, 4784/4, 4785/1, 4786/1, 4786/3, 4786/4, 4787/1 i 4787/2) KO Adorjan
ZA POTREBE IZGRADNJE FUDBALSKOG TERENA
I OBJEKTA ZA SVLAČIONICE I GLEDALIŠNU TRIBINU

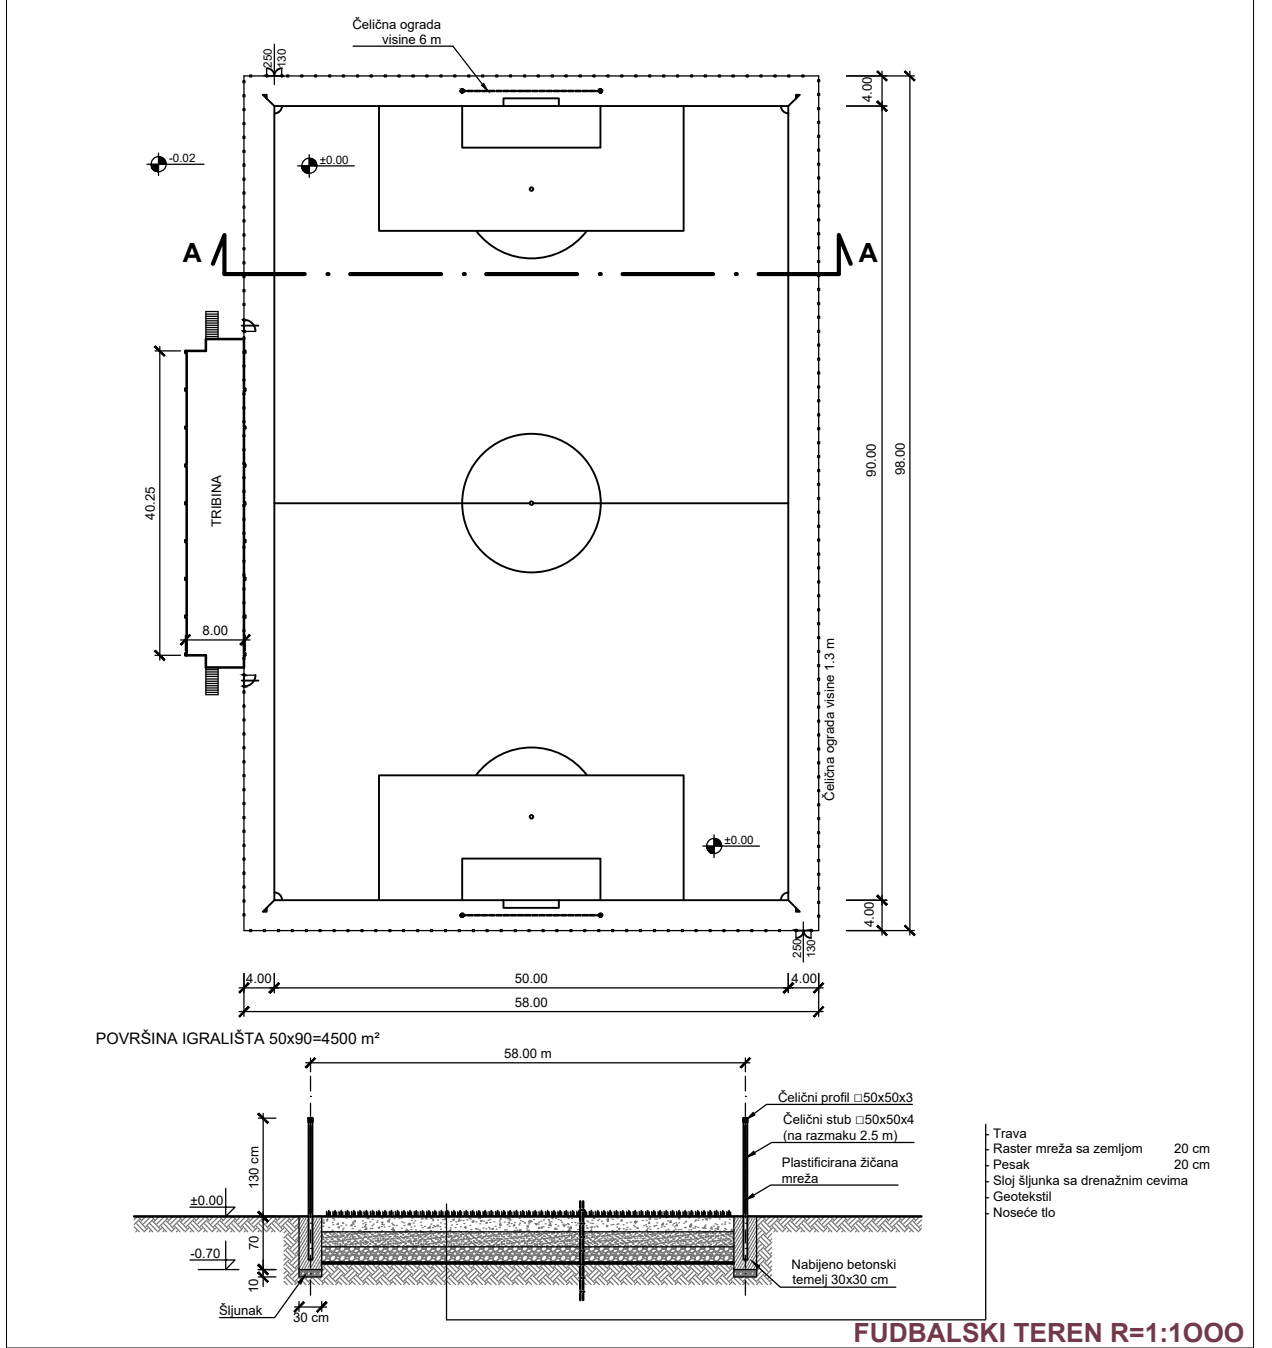

FUDBALSKI TEREN R=1:1000

		broj E-018/2019		URBANISTIČKI PROJEKAT URBANISTIČKO ARHITEKTONSKE RAZRADE LOKACIJE PARCELE 1801 KO ADORJAN ZA POTREBE IZGRADNJE FUDBALSKOG TERENA I OBJEKTA ZA SVLAČIONICE I GLEDALIŠNU TRIBINU	
odgovorni urbanista		Andrea Govedarica, dia br. licence 200 1075 08		naručilac i finansijer: FK "TSC" Maršala Tita 63, Bačka Topola	
saradnici		Milka Basta, dig		investitor: OPŠTINA KANJIŽA	
direktor		Milka Basta, dig		IDEJNA ARHITEKTONSKA REŠENJA OBJEKATA	
razmera: 1:250 i 1:1000		datum: JUN 2019.		broj priloga: 06	