


План постављања монтажних гаража
к.п. 453/1 к.о. Кањижа,
Приступ са ул. Беседеш Јожефа
R=1:500
Локација бр.4

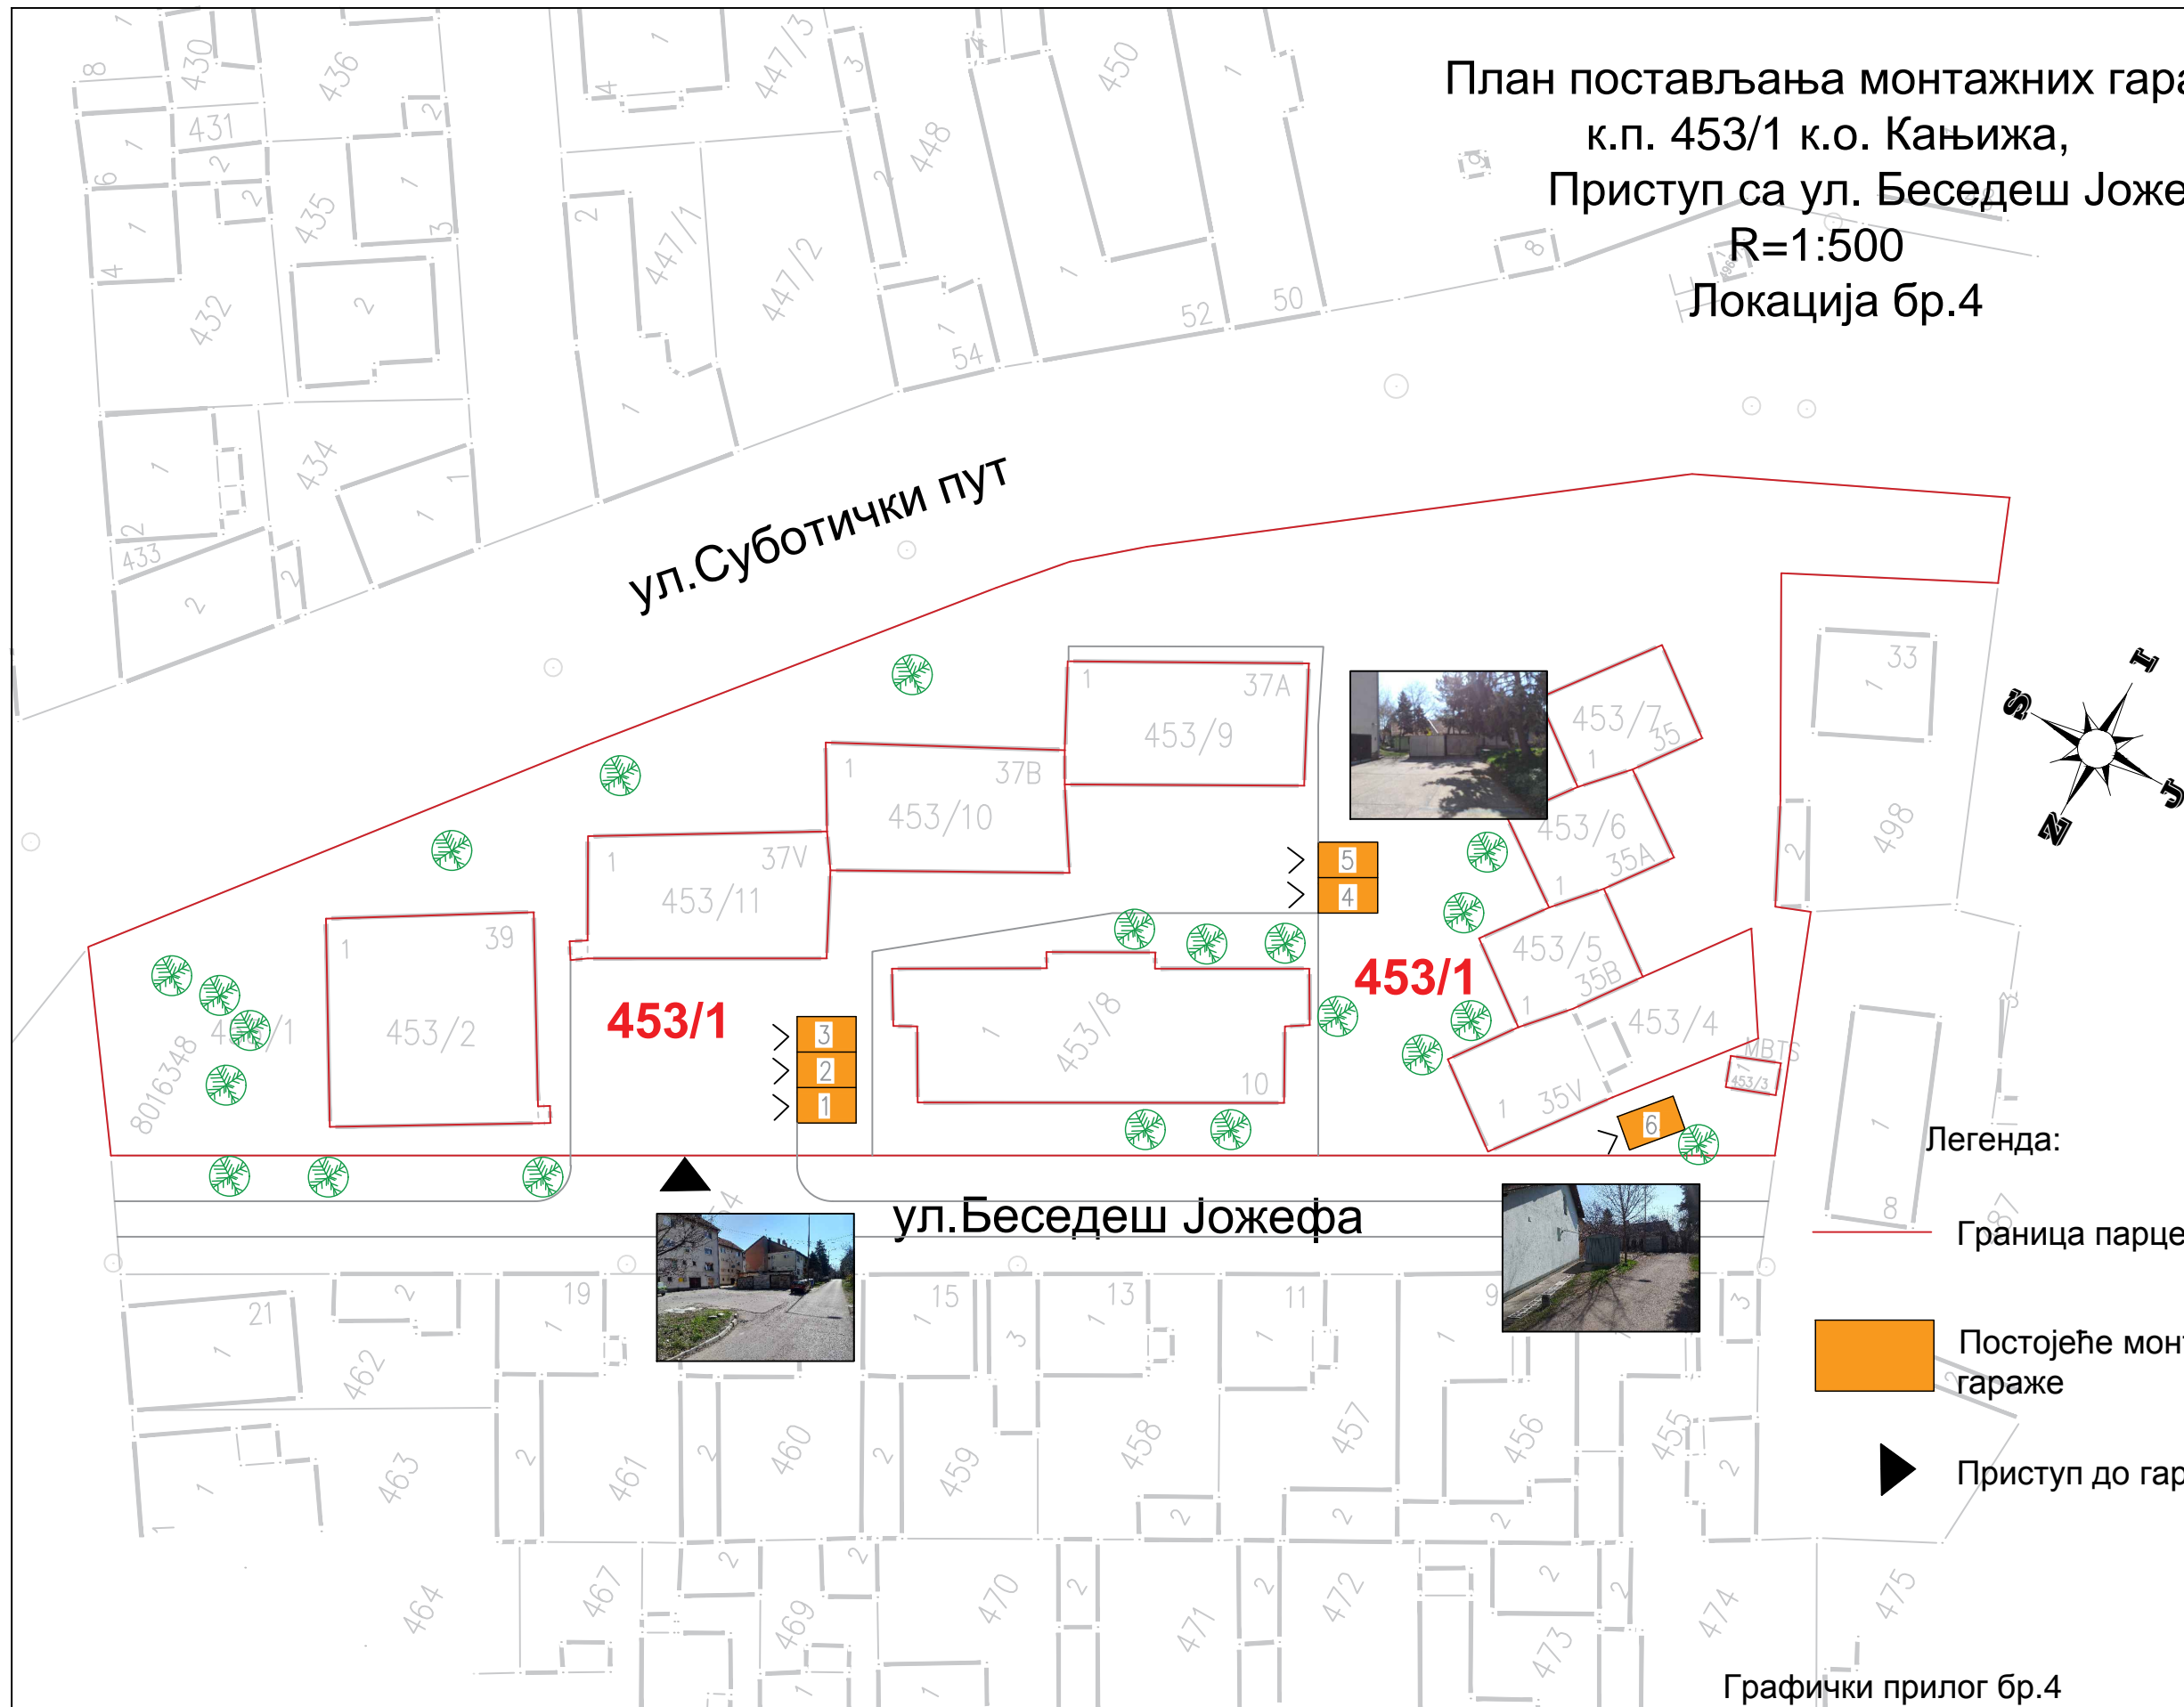

- Легенда:
- Граница парцеле
 - Постојеће монтажне гараже
 - Приступ до гаража

Графички прилог бр.4