



ШЕМА ЛИСТОВА

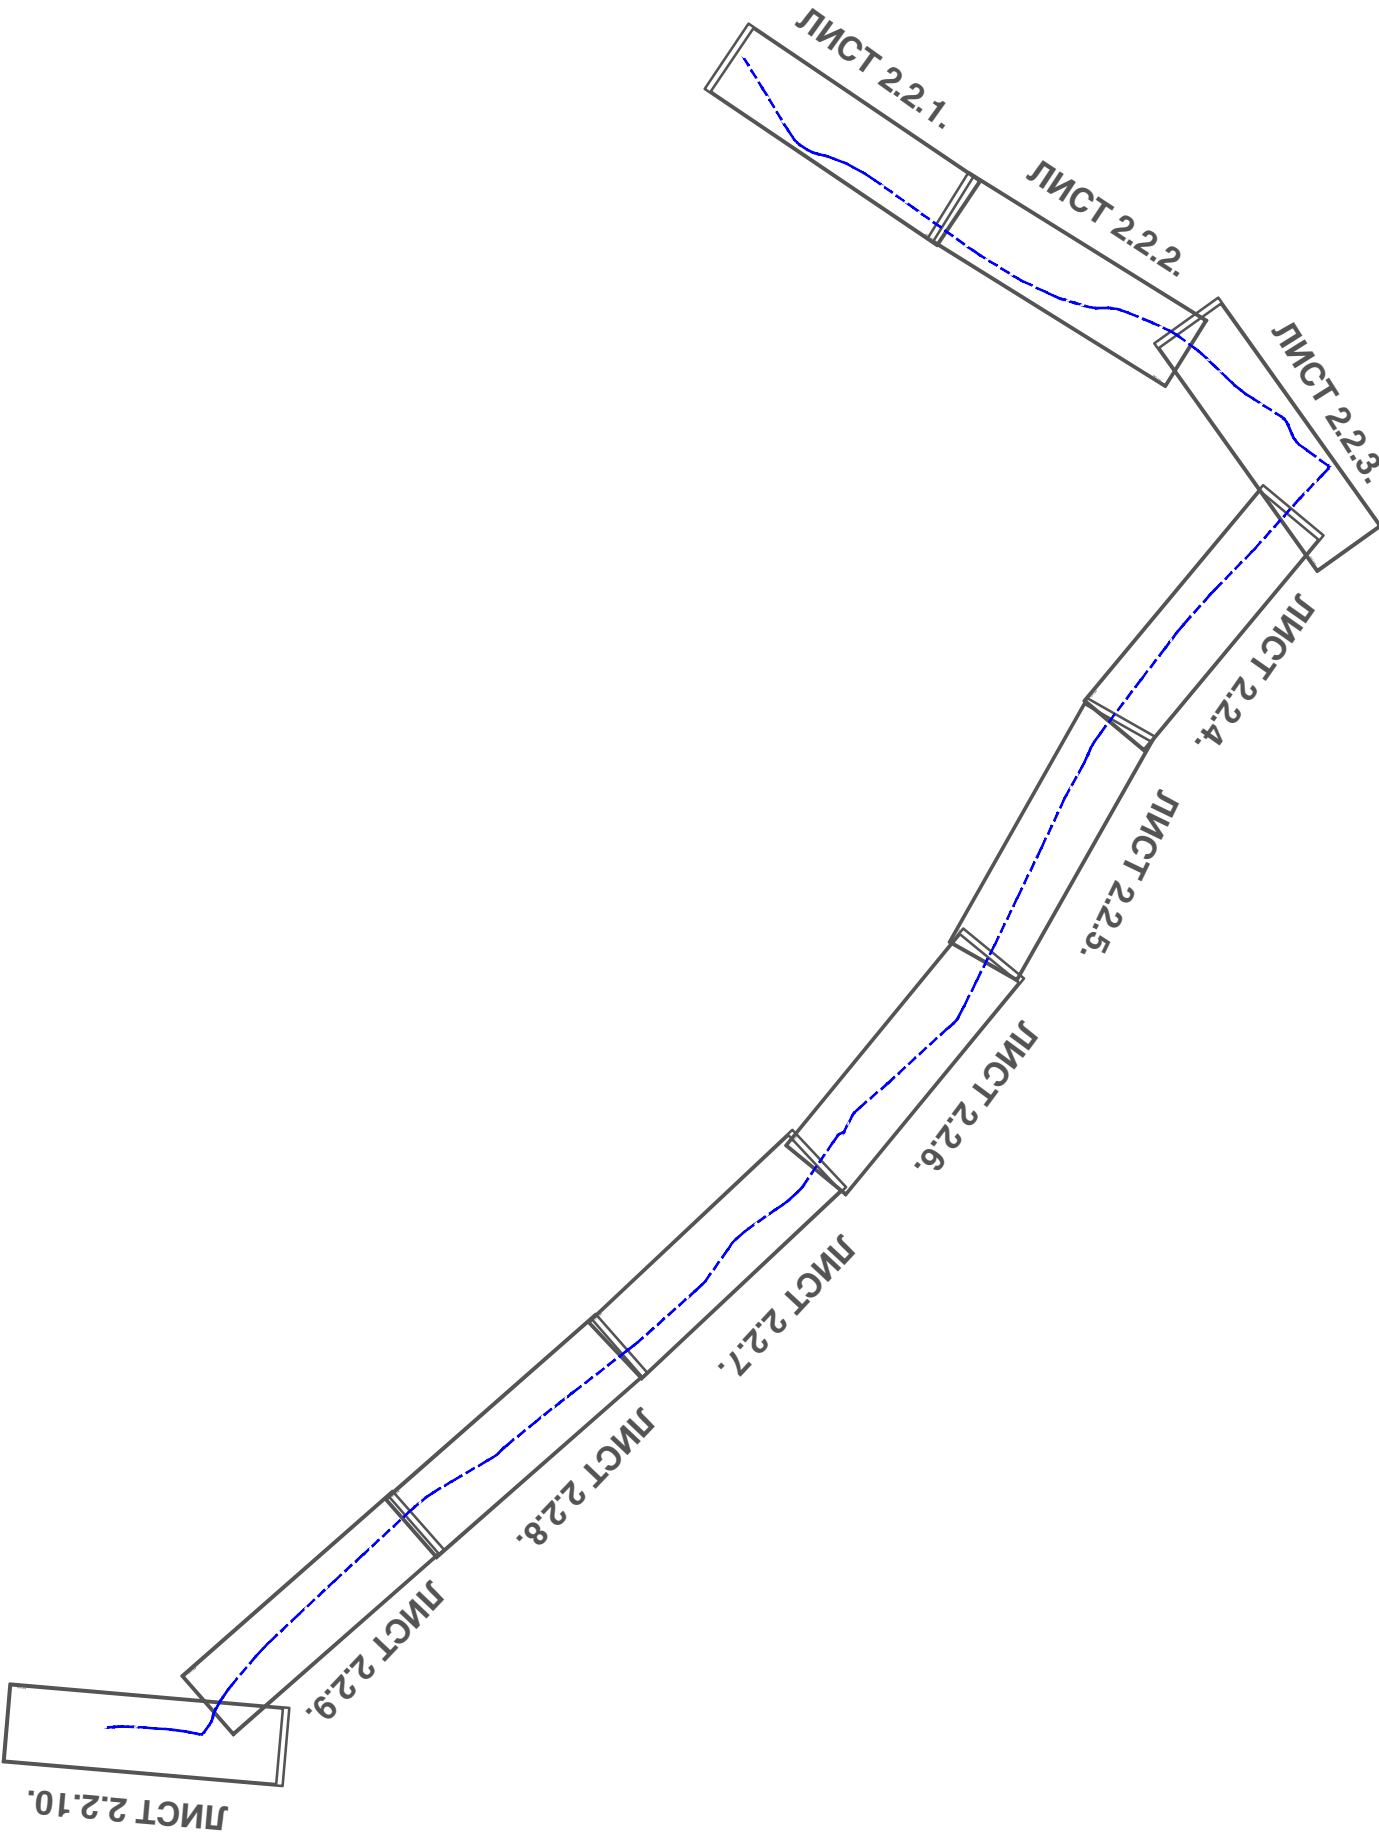

ПЛАН ДЕТАЉНЕ РЕГУЛАЦИЈЕ
ОПШТИНСКОГ ПУТА, ОД ОПШТИНСКОГ ПУТА
бр.27-2 ДО ДП II6 РЕДА бр. 300

- Нацрт -

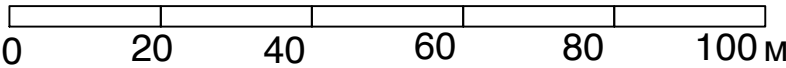


P-1:1000

САОБРАЋАЈНА ИНФРАСТРУКТУРА, РЕГУЛАЦИОНО-НИВЕЛАЦИОНИ ПЛАН
СА АНАЛИТИЧКО-ГЕОДЕТСКИМ ЕЛЕМЕНТИМА ЗА ОБЕЛЕЖАВАЊЕ И
СИНХРОН ПЛАН



САОБРАЋАЈНА ИНФРАСТРУКТУРА




РЕГУЛАЦИЈА

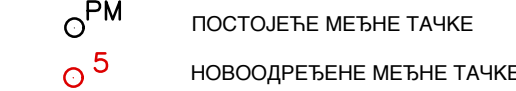

НИВЕЛАЦИЈА

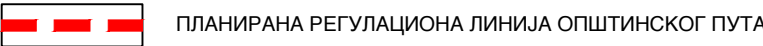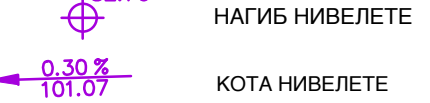

СИНХРОН ПЛАН

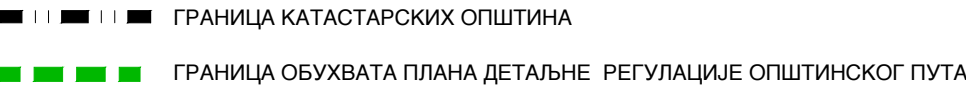

ЛИСТ 2.2.1. - 2.2.10.

НОСИЛАЦ	ИЗРАДЕ ПЛАНА		ОПШТИНА: КАЊИЖА	Печат и потпис:
			ОВЛАШЋЕНО ЛИЦЕ:	
ОБРАЂИВАЧ		ЈП "ЗАВОД ЗА УРБАНИЗАМ ВОЈВОДИНЕ"		Печат и потпис:
		ВД ДИРЕКТОРА: ПРЕДРАГ КНЕЖЕВИЋ, дипл.правник		
		ПОМОЋНИК ДИРЕКТОРА: мр ВЛАДИМИР ПИХЛЕР,дипл.инж.арх.		
НАЗИВ ПЛАНА	ПЛАН ДЕТАЉНЕ РЕГУЛАЦИЈЕ ОПШТИНСКОГ ПУТА, ОД ОПШТИНСКОГ ПУТА бр.27-2 ДО ДП II6 РЕДА бр. 300			
НАЗИВ КАРТЕ	САОБРАЋАЈНА ИНФРАСТРУКТУРА, РЕГУЛАЦИОНО-НИВЕЛАЦИОНИ ПЛАН СА АНАЛИТИЧКО-ГЕОДЕТСКИМ ЕЛЕМЕНТИМА ЗА ОБЕЛЕЖАВАЊЕ И СИНХРОН ПЛАН			
ОДГОВОРНИ УРБАНИСТА	ЗОРАН КОРДИЋ, дипл.инж.саоб.			Печат и потпис:
САРАДНИЦИ	БАНЕ СВИТЛИЦА, маст.инж.геод. МАРИНКО ГИЗДАВИЋ, инж.еле. ДЕЈАН ИЛИЋ, грађ.техн.			
Е- 2851	Размера: 1 : 2 500		Датум: Јун 2023.	Број листа: 2.2.