
0.12. GRAFIČKI PRILOZI

KTP	R 1:1000
Kopija plana	R 1:1000
1. Situacija postojećeg stanja	R 1:300
2. Situacija sa pogledom krova nakon nadogradnje objekata 2 i 4	R 1:300
3. Situacija kompozicionog, parternog i saobraćajnog rešenja	R 1:200
4. Situacija sinhron plana sa instalacijom	R 1:200
5. Osnova prizemlja objekta br. 1 nakon adaptacije	R 1:100
6. Osnova krovne konstrukcije objekta br. 1 nakon rekonstrukcije	R 1:100
7. Presek A – A i pesek B - B objekta br. 1	R 1:100
8. Osnova prizemlja objekta br. 2 i 4 nakon adaptacije	R 1:100
9. Osnova prvog sprata objekta br. 2 i 4 nakon nadogradnje	R 1:100
10. Osnova krovne konstrukcije objekta br. 2 i 4	R 1:100
11. Presek A – A i Presek B – B	R 1:100



РЕПУБЛИКА СРБИЈА

РЕПУБЛИЧКИ ГЕОДЕТСКИ ЗАВОД

Служба за катастар непокретности Кањижа

Главни трг 1

Број: 953-106-55736/2023

КО: Хоргош

КОПИЈА КАТАСТАРСКОГ ПЛАНА

Катастарска парцела број:
940

Размера штампе: 1:500





Датум и време издавања:

11.10.2023 године у 13:57

Овлашћено лице:

М.П. _____

kat. parcele br: 940 k.o. Horgoš

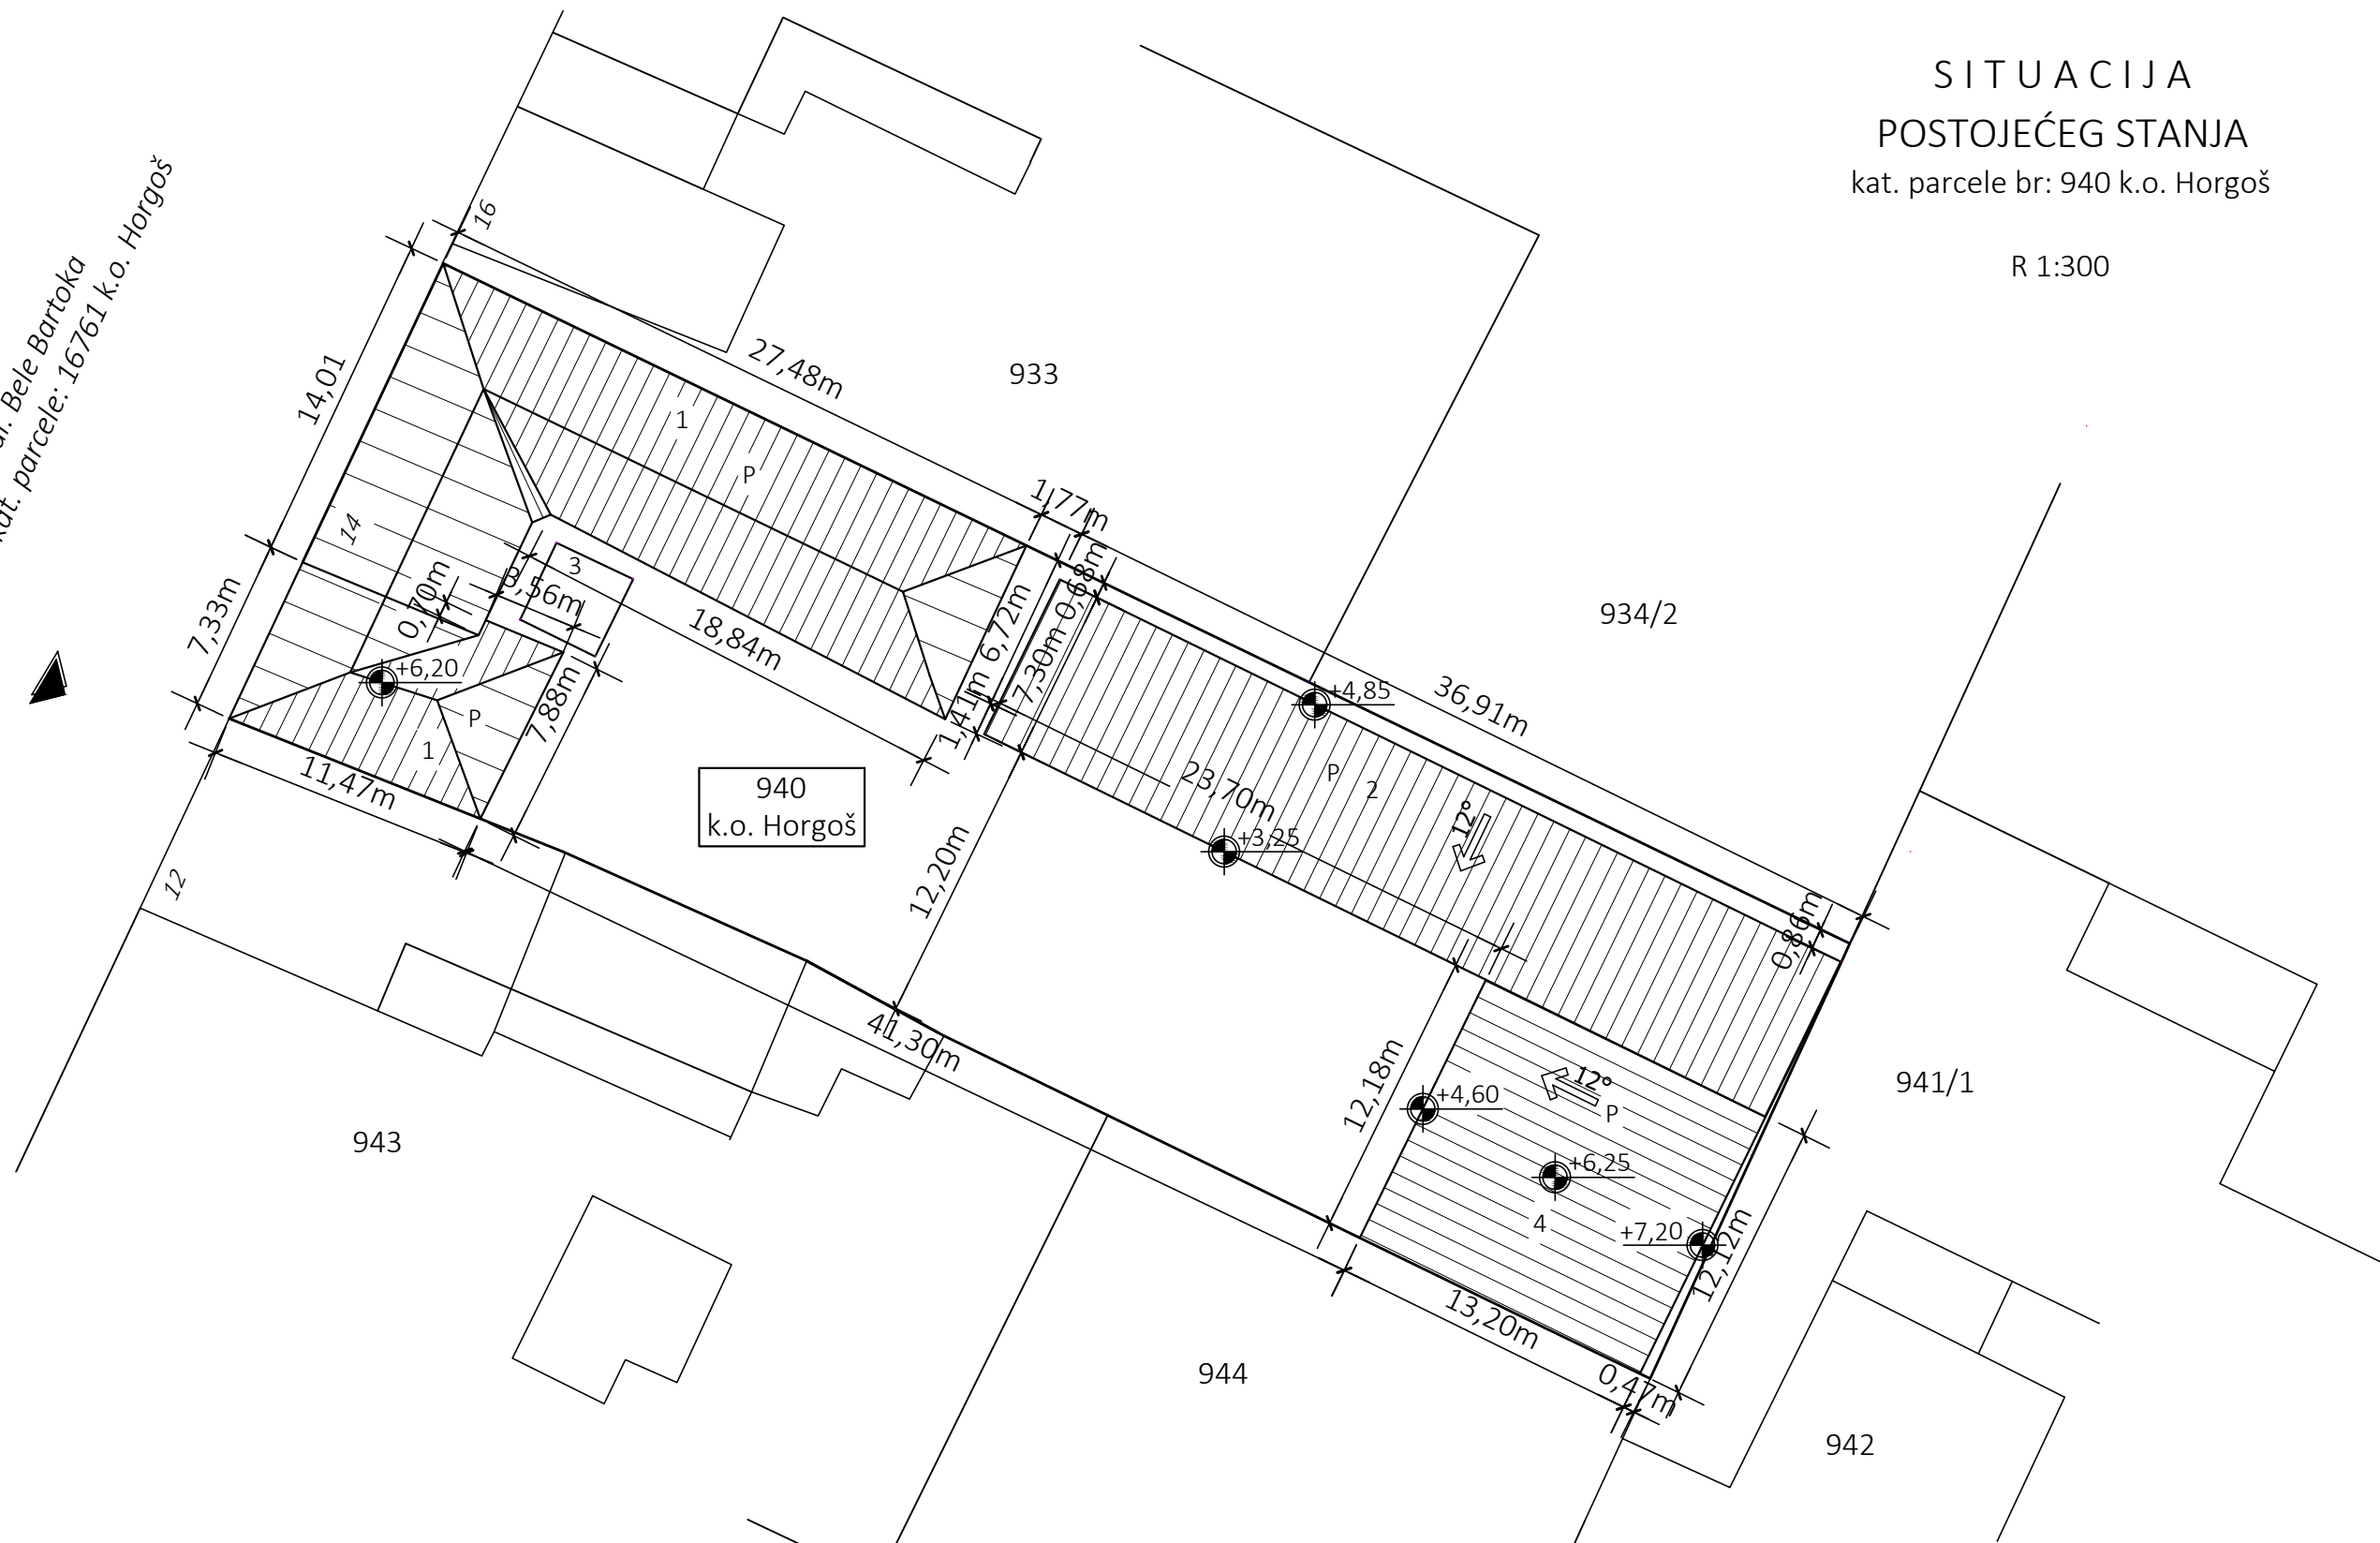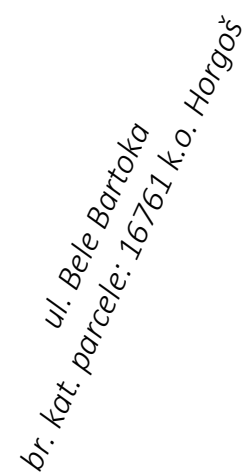

NAZIV
INVESTITORA:

NAZIV I
LOKACIJA
OBJEKTA:

VRSTA TEHNIČKE DOKUMENTACIJE:	
-------------------------------------	--

GLAVNI
PROJEKTANT
BR. LICENCE:

OPŠTINA KANJIŽA
Kanjiža, trg Glavni br. 1.

REKONSTRUKCIJA, NADOGRADNJA I ADAPTACIJA JAVNOG
OBJEKTA - VATROGASNE STANICE HORGOS
Horgoš, ul. Bele Bartoka br. 14., br. katastarske parcele: 940 k.o. Horgoš

PROJEKAT ZA IZVOĐENJE

GULJAŠ ČILA
dipl.građ.inž.
310 L094 12

ODGOVORNOST
PROJEKTANTA
PROJEKTA

GULJAŠ ČILA
dipl.grad.inz.
310 L094 12


GLAVNA SVESKA

E - 43/2025 - PZI - 0

SITUACIJA
postojećeg stanja
R 1:300

okt. 2025. god
BR. LISTA
1.

R 1:300

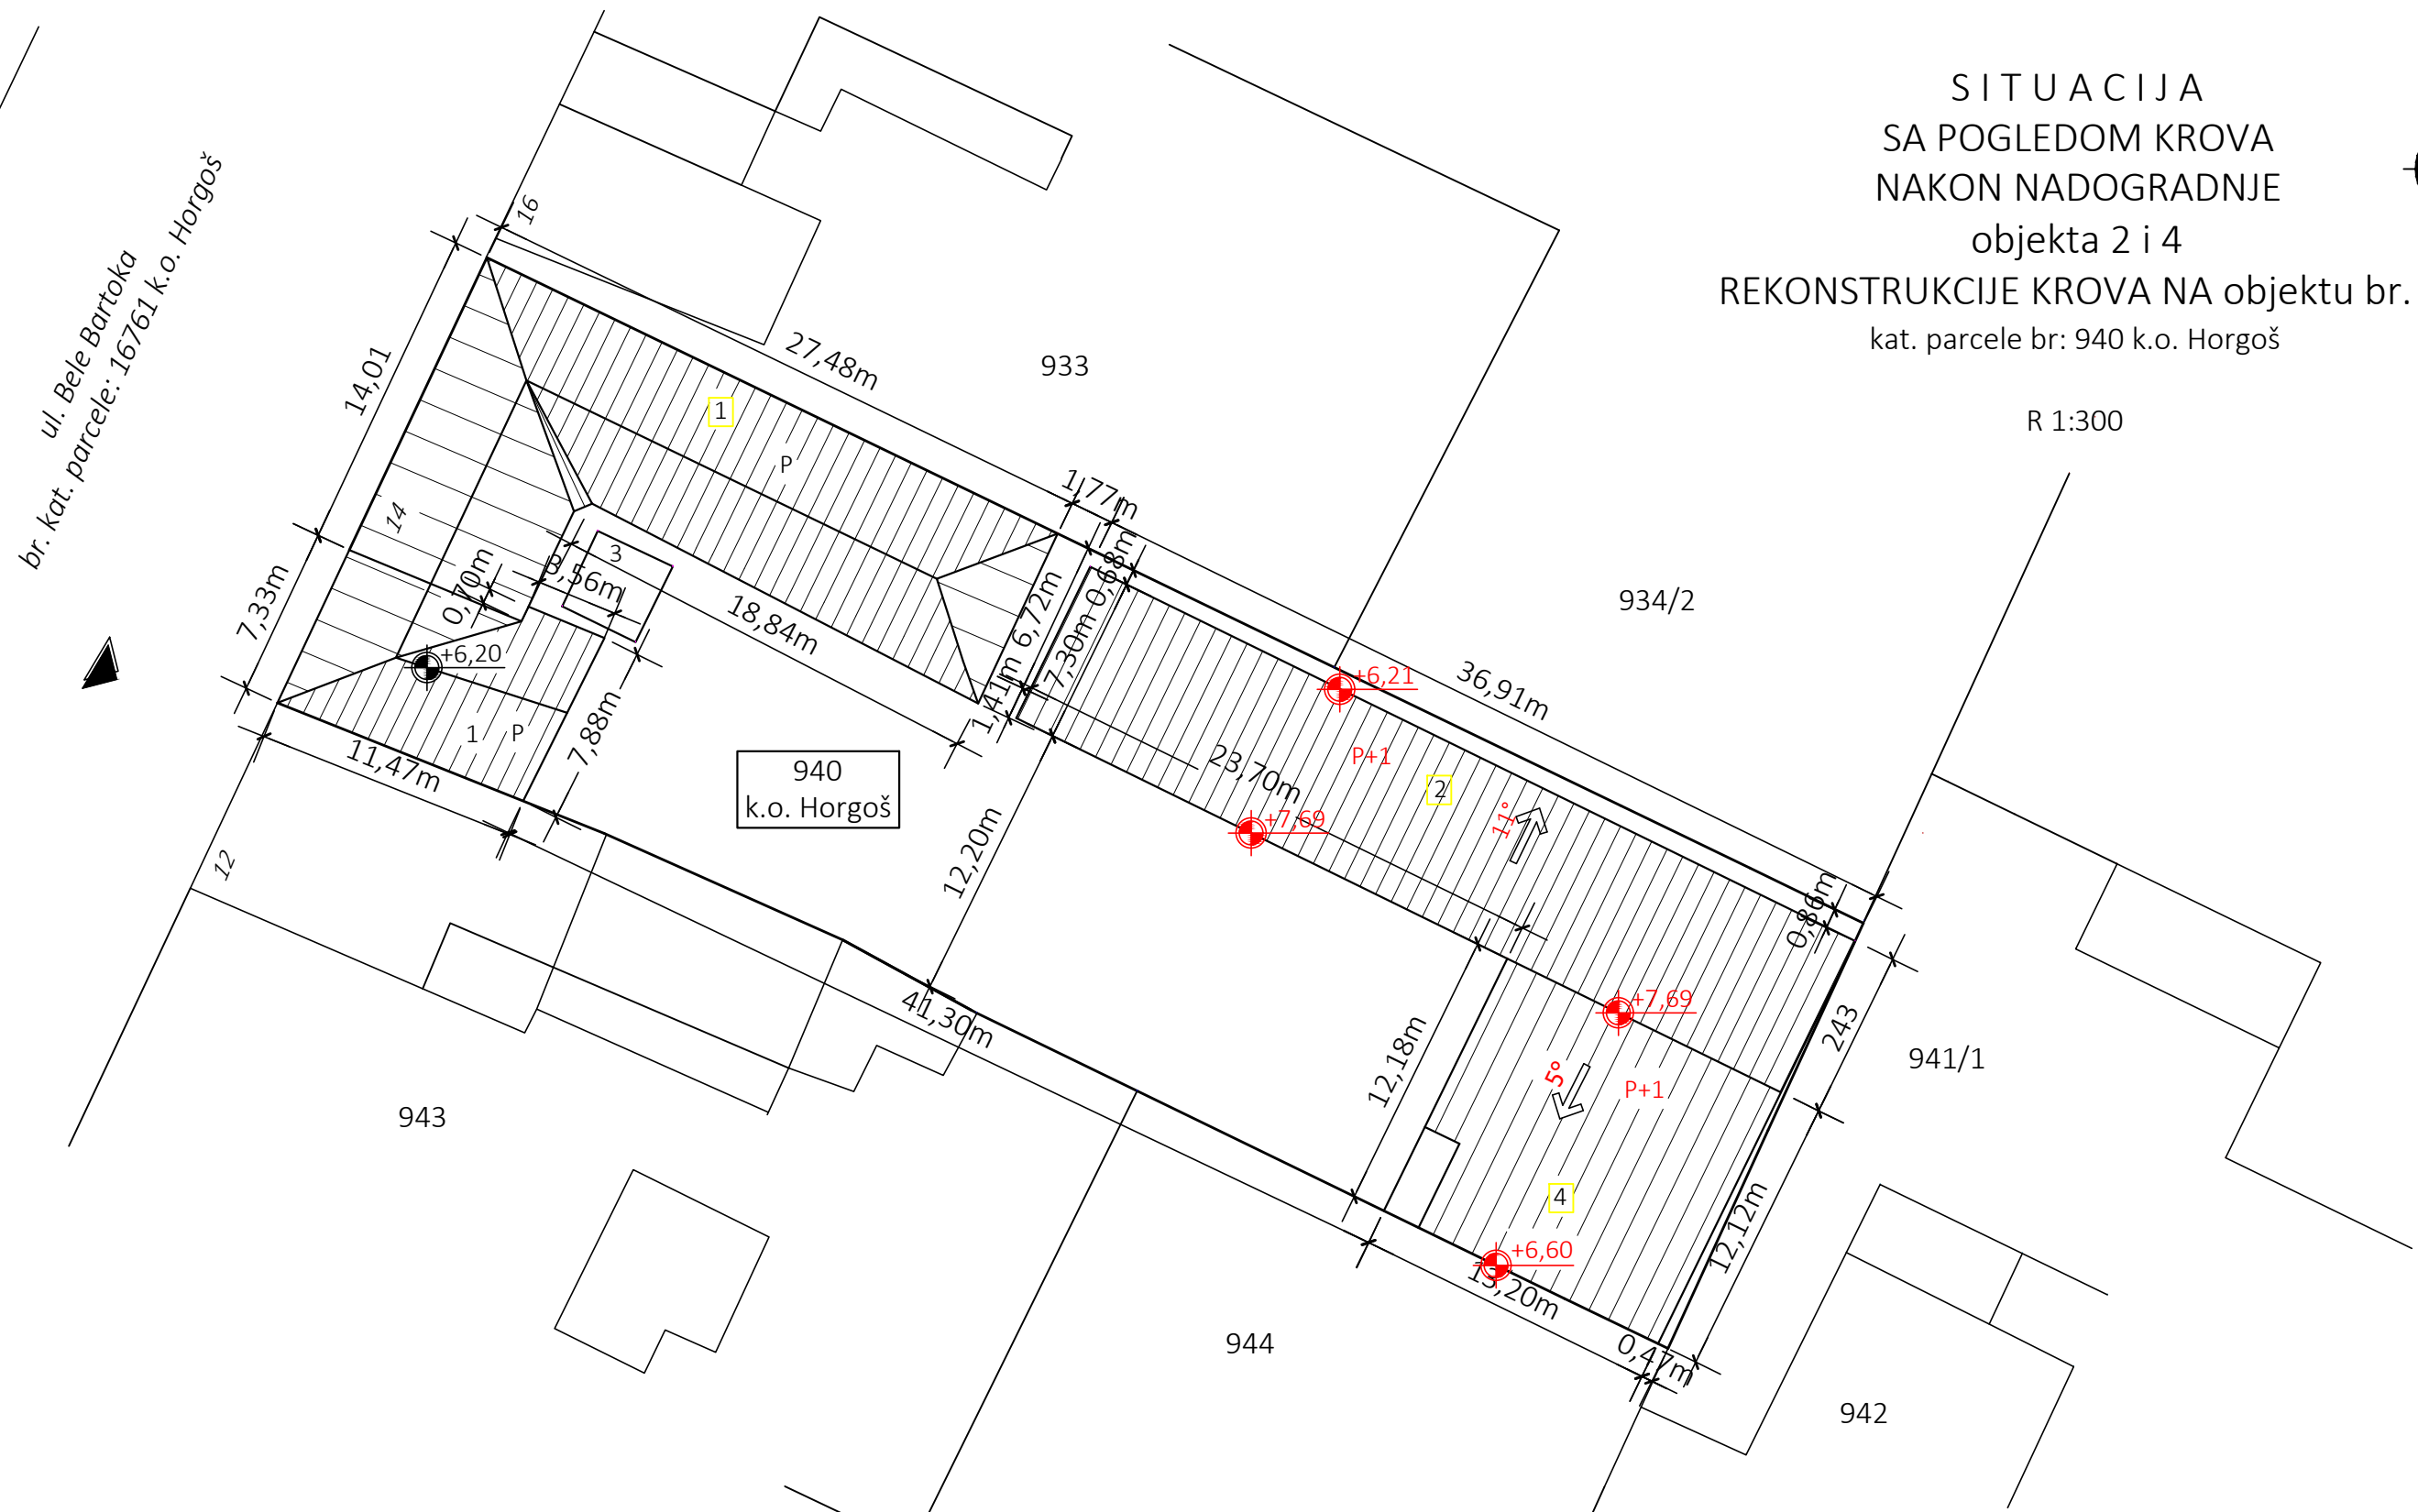
 +6,53

P+1

The logo for Steel House, featuring the words "STEEL" in black and "HOUSE" in orange, both in a bold, sans-serif font, enclosed within a black diamond-shaped border.BR. LISTA
2

SITUACIJA
KOMPOZICIONO, PARTERNO
I SAOBRAĆAJNOG REŠENJA

R 1 : 200

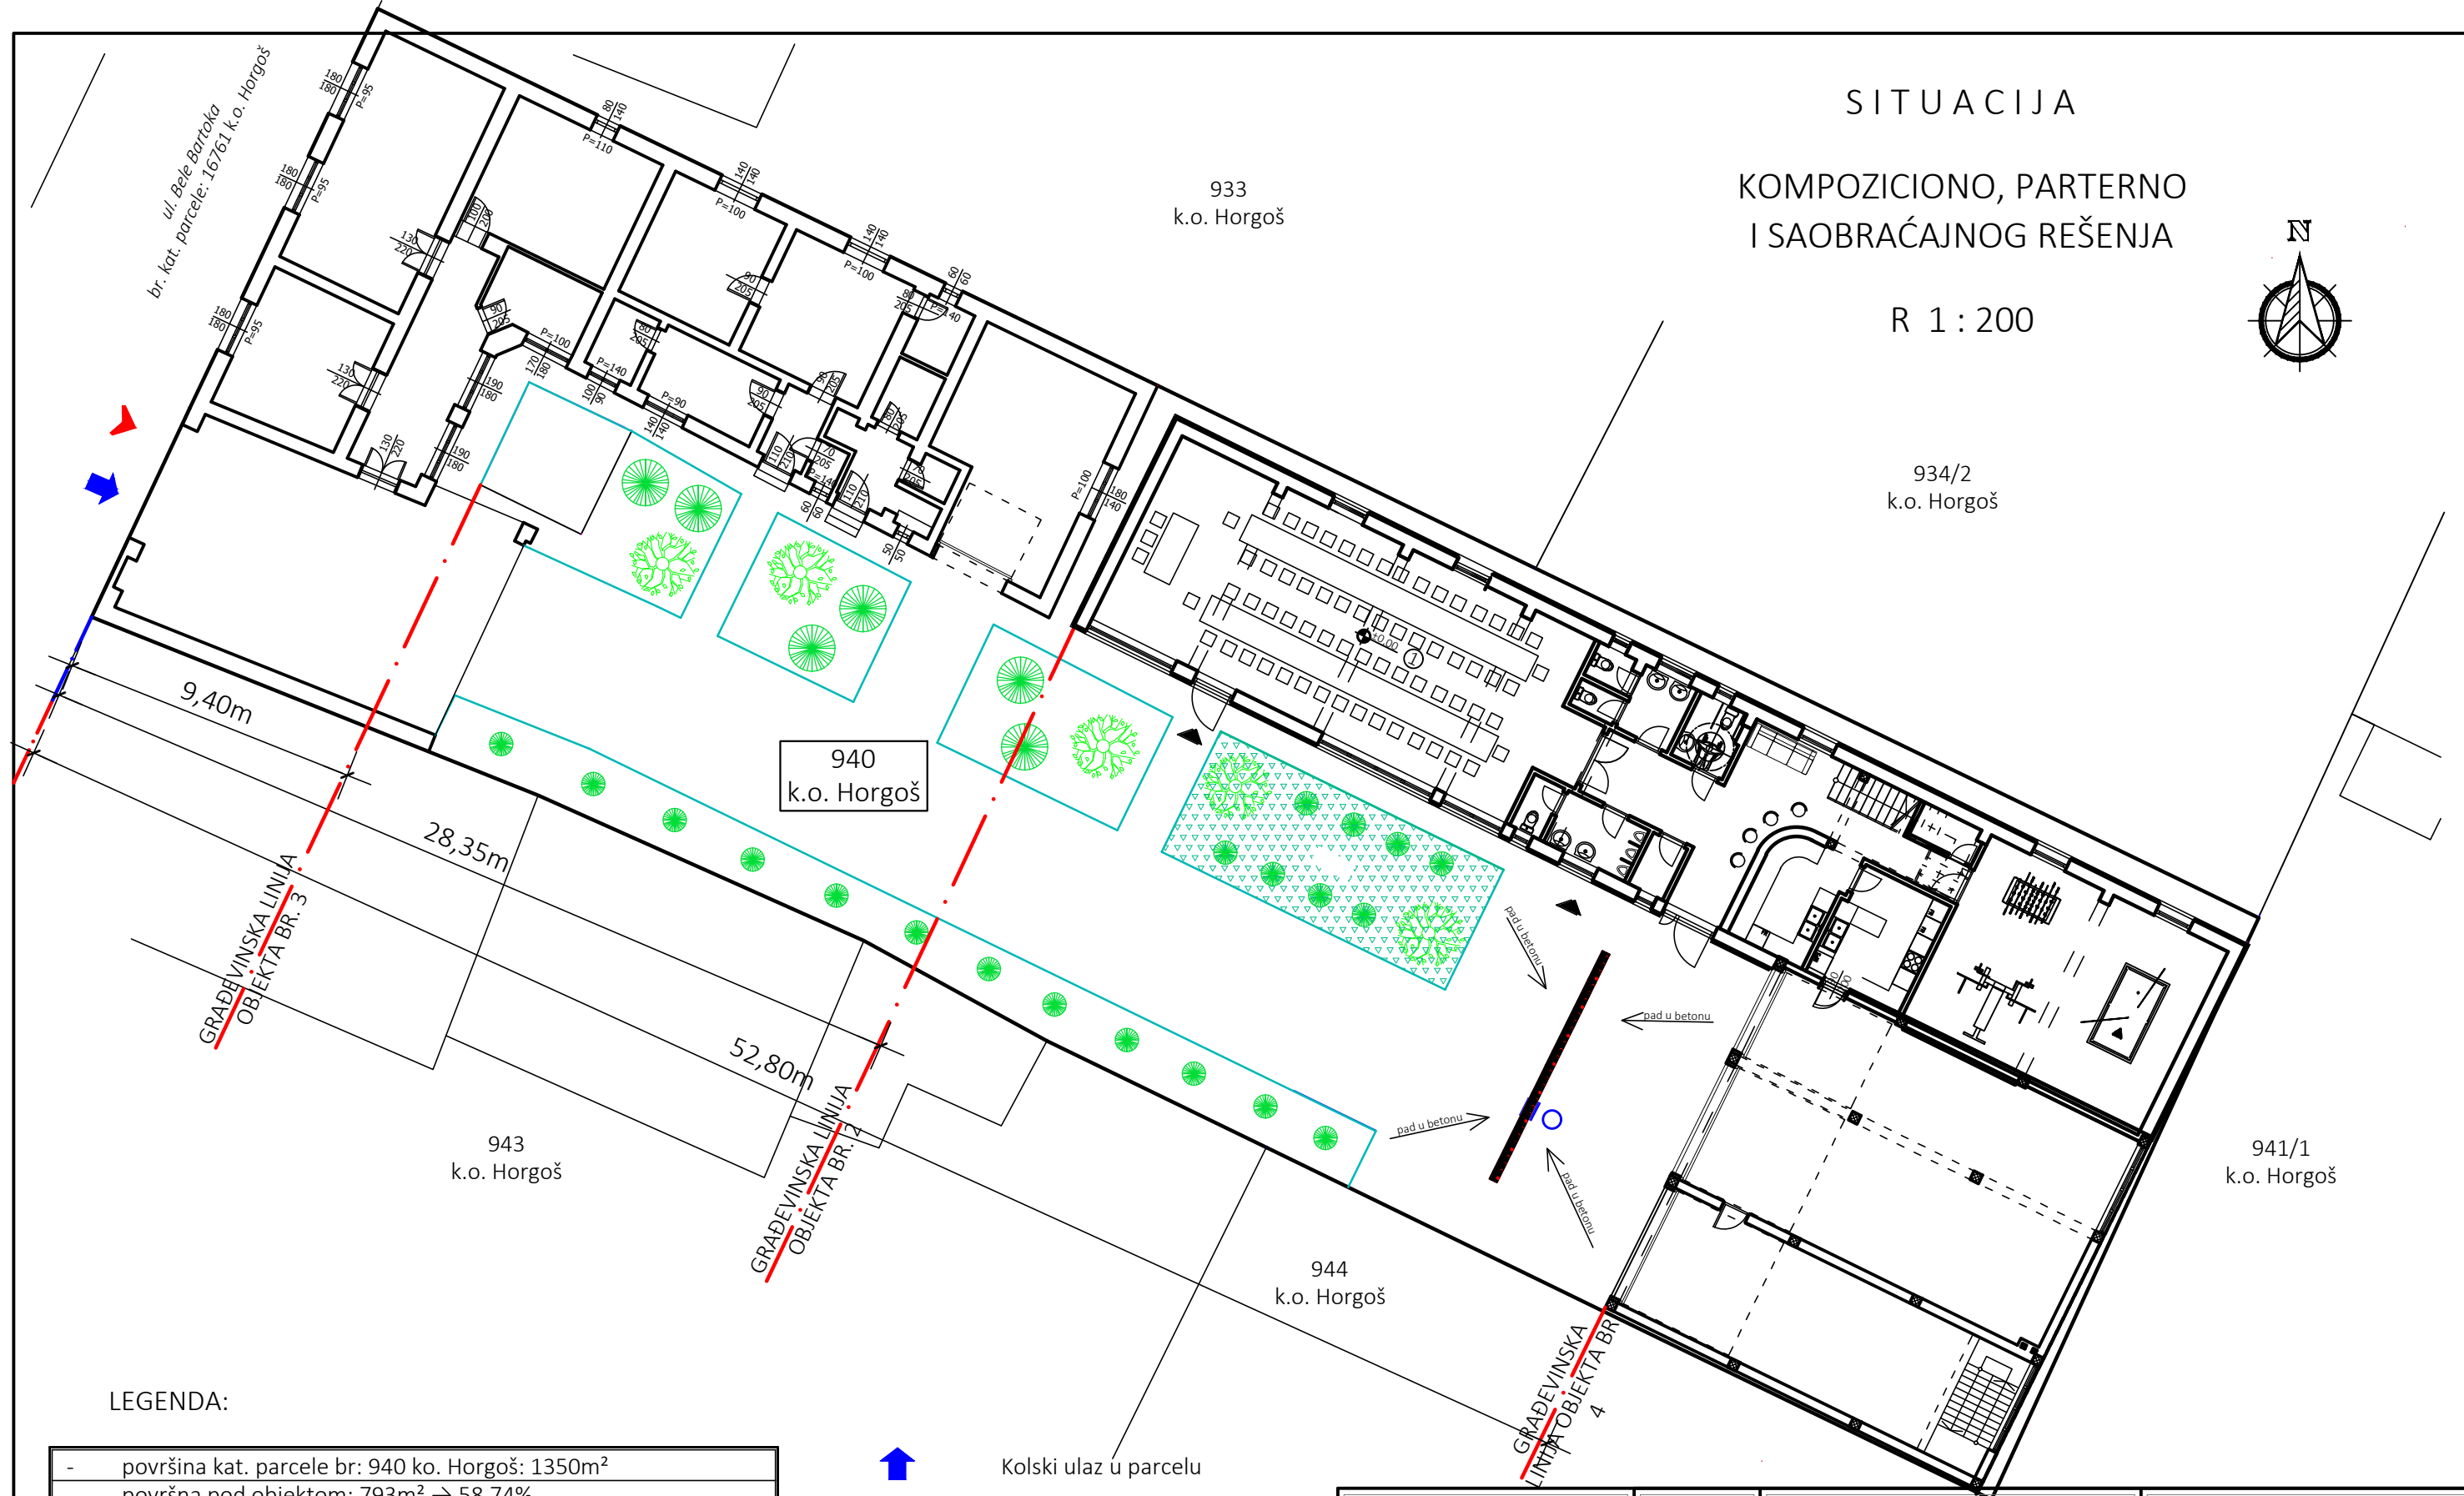

LEGENDA:

- površina kat. parcele br: 940 ko. Horgoš: 1350m²
- površina pod objektom: 793m² → 58,74%
- obezbeđena saobraćajna površina za specialnih vozila je: 275m²
- zelene i ostale površine su: 282m² → 21% (nije obezbeđen minimalni procenat zelenih površina zbog obezbeđenja saobraćajnih površina specialnih vozila - vatrogasno vozilo!)

-  Kolski ulaz u parcelu
-  Pešački ulaz u parcelu
-  Građevinska linija objekta
-  Regulaciona linija
-  Postojeće zelene površine
-  Obezbeđenje saobraćajnih površina za vozila specialne namene

PROJEKTANT



CSILLA GULYAS PR.
PREDUZEĆE ZA
PROJEKTOVANJE,
INŽENJERING I USLUGU
ul. Ištvana Viga 2H., Subotica

NAZIV
INVESTITORA:

OPŠTINA KANJIŽA
Kanjiža, trg Glavni br. 1.

NAZIV I
LOKACIJA
OBJEKTA:

REKONSTRUKCIJA, NADOGRADNJA I ADAPTACIJA JAVNOG
OBJEKTA - VATROGASNE STANICE HORGOSH
Horgoš, ul. Bele Bartoka br. 14., br. katastarske parcele: 940 k.o. Horgoš

VRSTA
TEHNIČKE
DOKUMENTACIJE:

PROJEKAT ZA IZVOĐENJE

E - 43/2025 - PZI - 0

GLAVNI
PROJEKTANT
BR. LICENCE:

GULJAŠ ČILA
dipl.građ.inž.
310 L094 12

ODGOVORNI
PROJEKTANT
BR. LICENCE:

GULJAŠ ČILA
dipl.građ.inž.
310 L094 12

SITUACIJA
kompozicionog rešenja
R 1:200

okt. 2025. god.
BR. LISTA
3.

SITUACIJA


SINHRON PLAN SA INSTALACIJAMA

R 1 : 200

933
k.o. Horgoš934/2
k.o. Horgoš940
k.o. Horgoš941/1
k.o. Horgoš943
k.o. Horgoš944
k.o. Horgoš

LEGENDA:

- NOVOPROJEKTOVANI PODZEMNI GASOVOD, PE 22mbar
NOVOPROJEKTOVANI NADZEMNI GASOVOD, ČELIK 22mbar
Zaštitna cev
DIMOVOD
fekalna kanalizacija
hidrantska mreža
vodovodna mreža

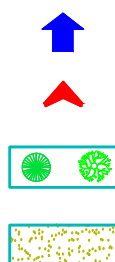

- Kolski ulaz u parcelu
Pešački ulaz u parcelu
Postojeće zelene površine
Obezbeđenje saobraćajnih površina za vozila specialne namene

PROJEKTANT



CSILLA GULYAS PR.
PREDUZEĆE ZA
PROJEKTOVANJE,
INŽENJERING I USLUGU
ul. Ištvana Viga 2H., Subotica

NAZIV
INVESTITORA:OPŠTINA KANJIŽA
Kanjiža, trg Glavni br. 1.NAZIV I
LOKACIJA
OBJEKTA:

REKONSTRUKCIJA, NADOGRADNJA I ADAPTACIJA JAVNOG
OBJEKTA - VATROGASNE STANICE HORGOS
Horgoš, ul. Bele Bartoka br. 14., br. katastarske parcele: 940 k.o. Horgoš

VRSTA
TEHNIČKE
DOKUMENTACIJE:

PROJEKAT ZA IZVOĐENJE

E - 43/2025 - PZI - 0

GLAVNI
PROJEKTANT
BR. LICENCE:


GULJAŠ ČILA
dipl.građ.inž.
310 L094 12

ODGOVORNI
PROJEKTANT
BR. LICENCE:

GULJAŠ ČILA
dipl.građ.inž.
310 L094 12

SITUACIJA
INSTALACIJE
R 1:200

okt. 2025. god.
BR. LISTA
4.

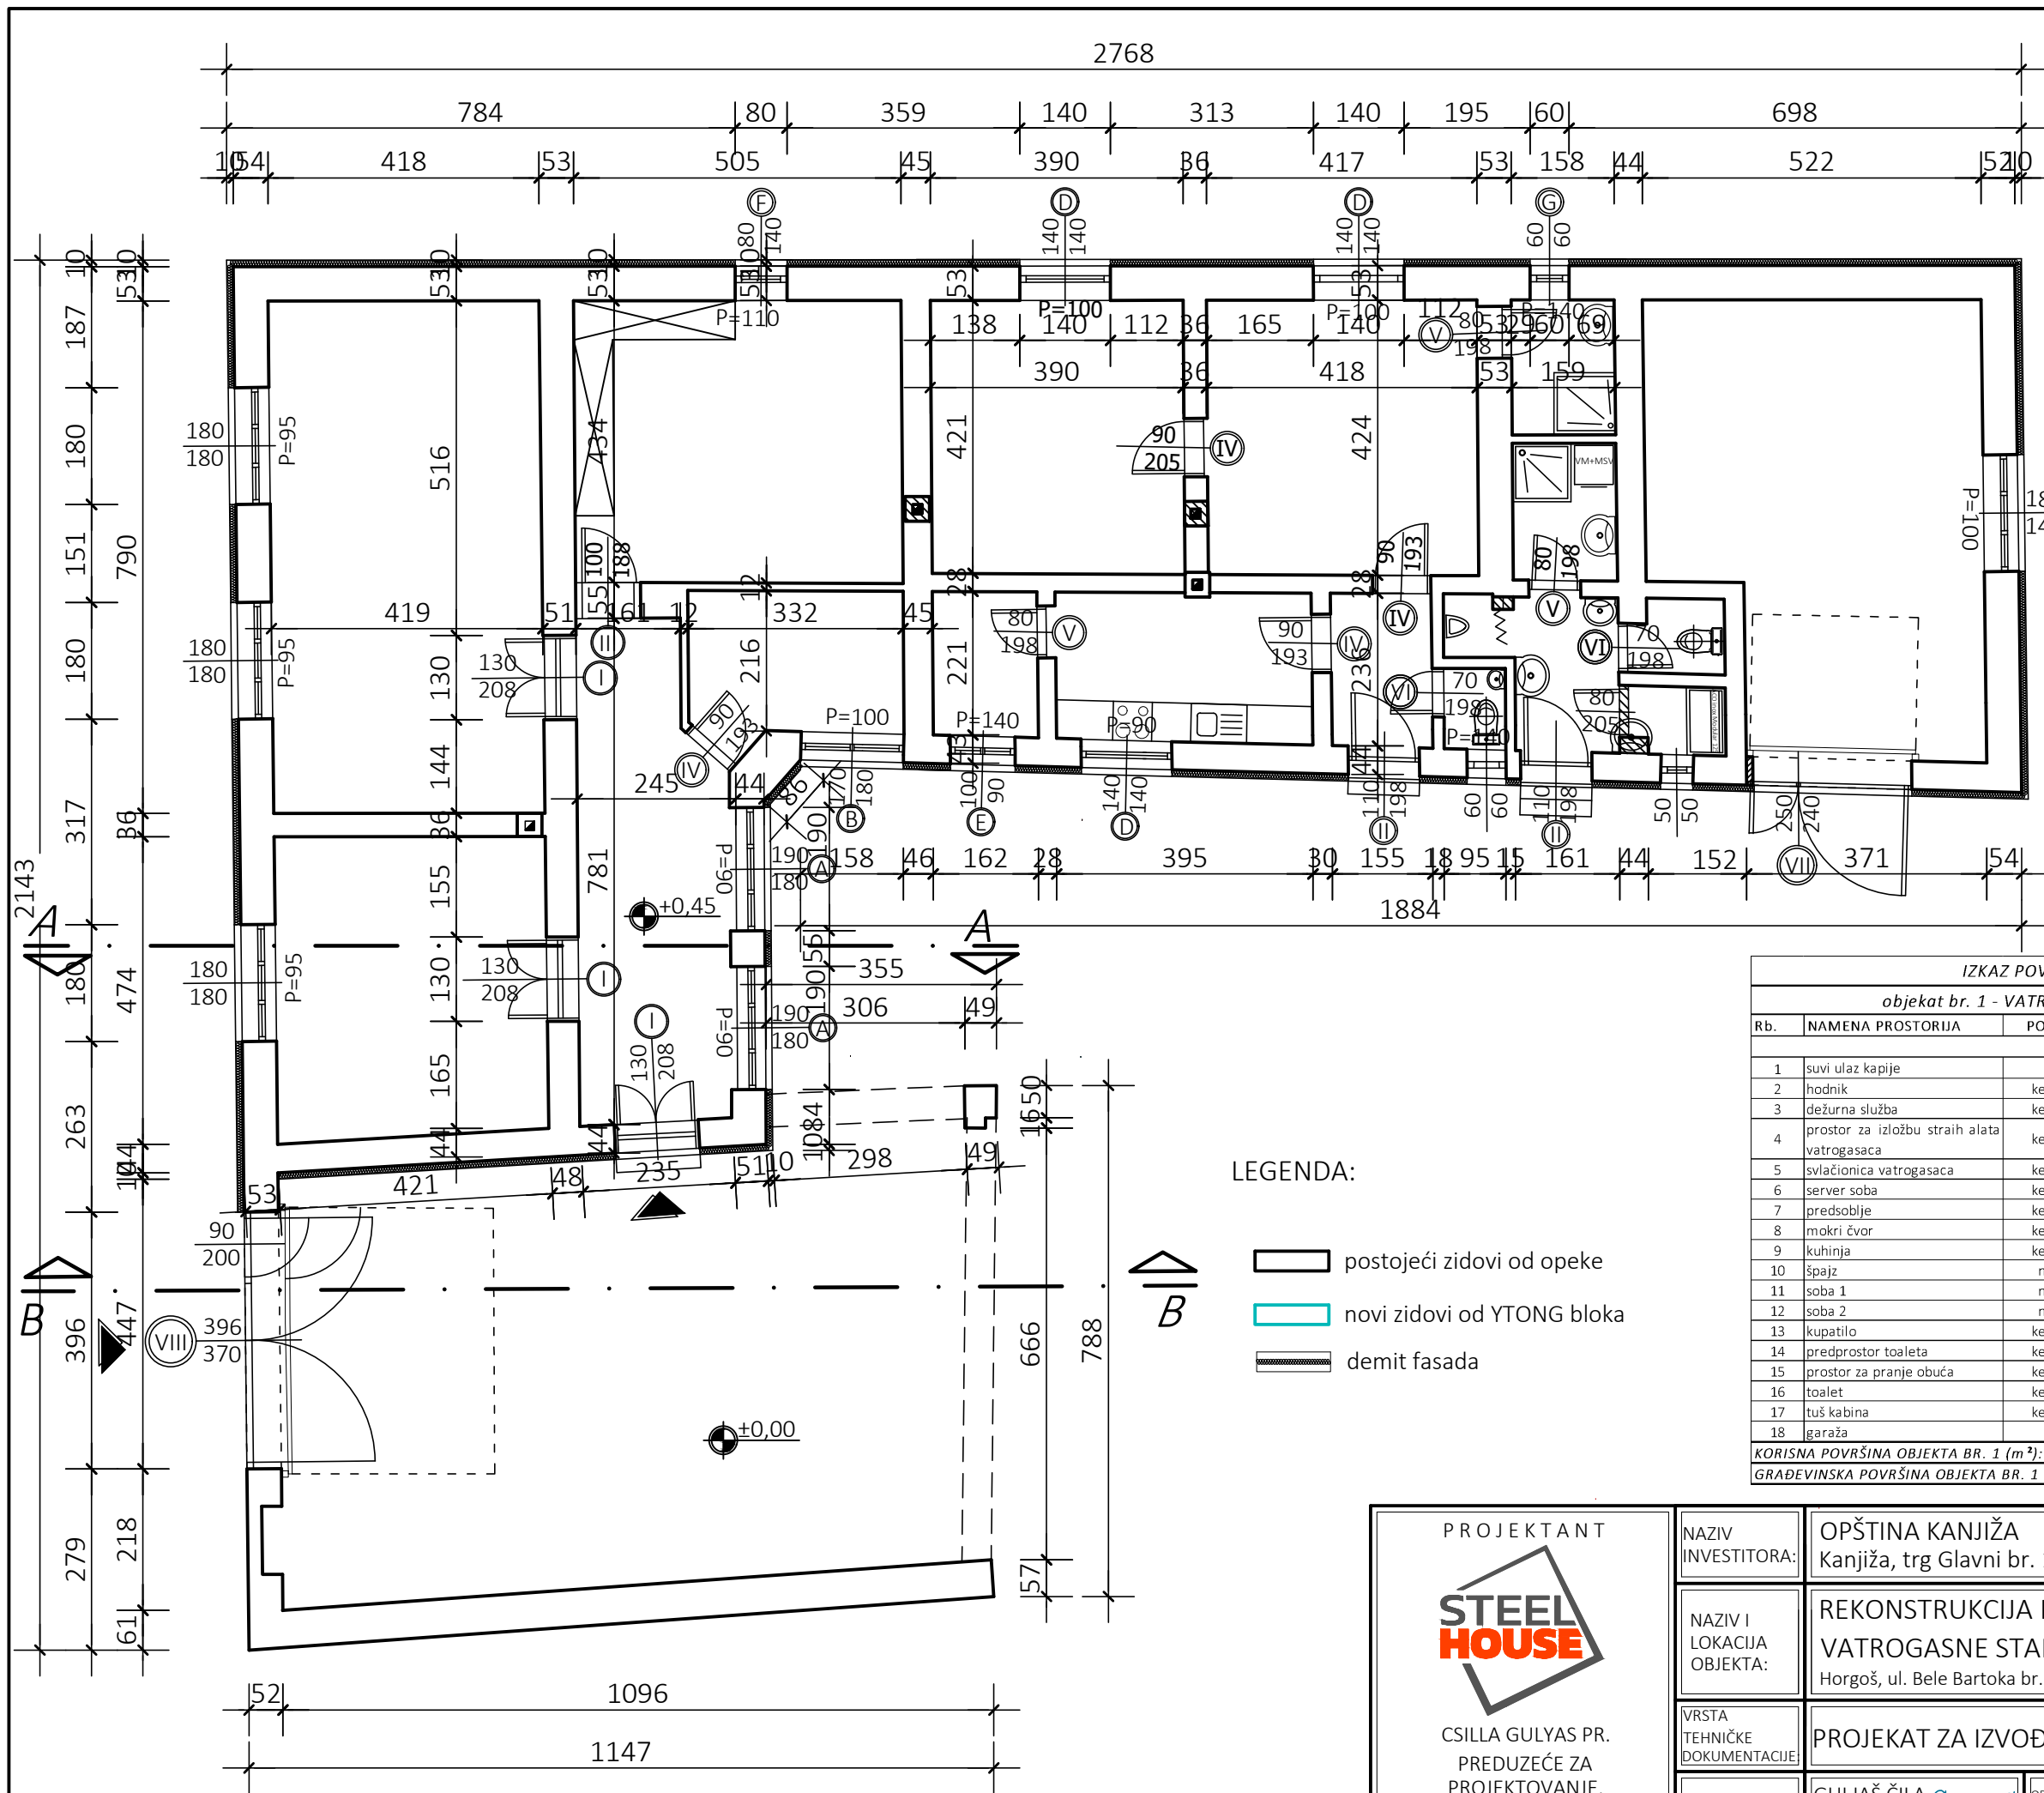

OSNOVA PRIZEMLJA
objekat br. 1 - stanje nakon
adaptacije i rekonstrukcije
SA PLANOM POZICIJA

R 1:100



LEGENDA:

- postojeći zidovi od opeke
- novi zidovi od YTONG bloka
- demit fasada

IZKAZ POVRŠINA JAVNOG OBJEKTA				
objekat br. 1 - VATROGASNI DOM NAKON ADAPTACIJE				
Rb.	NAMENA PROSTORIJA	PODNA OBLOGA	O (m²)	P (m²)
PRIZEMLJE				
1	suvi ulaz kapije	asfalt	38,57	77,73
2	hodnik	keramičke ploče	20,21	17,10
3	dežurna služba	keramičke ploče	17,80	19,34
4	prostor za izložbu straih alata vatrogasaca	keramičke ploče	24,16	33,11
5	svlačionica vatrogasaca	keramičke ploče	18,82	22,00
6	server soba	keramičke ploče	11,35	7,46
7	predsoblje	keramičke ploče	8,16	3,84
8	mokri čvor	keramičke ploče	4,39	1,18
9	kuhinja	keramičke ploče	12,50	9,08
10	špajz	nabijeni beton	7,70	3,61
11	soba 1	nabijeni beton	16,82	17,68
12	soba 2	nabijeni beton	16,23	16,44
13	kupatilo	keramičke ploče	7,34	3,30
14	predprostor toaleta	keramičke ploče	10,51	4,97
15	prostor za pranje obuće	keramičke ploče	5,38	1,72
16	toalet	keramičke ploče	5,31	1,63
17	tuš kabina	keramičke ploče	7,47	3,43
18	garaža	beton	24,61	32,88
KORISNA POVRŠINA OBJEKTA BR. 1 (m²):				276,50
GRAĐEVINSKA POVRŠINA OBJEKTA BR. 1 (m²):				357,00

PROJEKTANT

STEEL HOUSE

CSILLA GULYAS PR.
PREDUZEĆE ZA
PROJEKTOVANJE,
INŽENJERING I USLUGU
ul. Ištvana Viga 2H., Subotica

NAZIV
INVESTITORA:

OPŠTINA KANJIŽA
Kanjiža, trg Glavni br. 1.

NAZIV I
LOKACIJA
OBJEKTA:

REKONSTRUKCIJA I ADAPTACIJA JAVNOG OBJEKTA BR. 1
VATROGASNE STANICE HORGOS
Horgoš, ul. Bele Bartoka br. 14., br. katastarske parcele: 940 k.o. Horgoš

VRSTA
TEHNIČKE
DOKUMENTACIJE

PROJEKAT ZA IZVOĐENJE

GLAVNI
PROJEKTANT
BR. LICENCE:

GULJAŠ ČILA
dipl.građ.inž.
310 L094 12

ODGOVORNI
PROJEKTANT
BR. LICENCE:

GULJAŠ ČILA
dipl.građ.inž.
310 L094 12


OSNOVA
PRIZEMLJA
nakon adaptacije i re-
konstrukcije objekta
R 1:100

okt. 2025. god.

BR. LISTA
5.


GLAVNA SVESKA

PRESEK B - B
objekta br. 1 - stanje nakon
adaptacije i rekonstrukcije

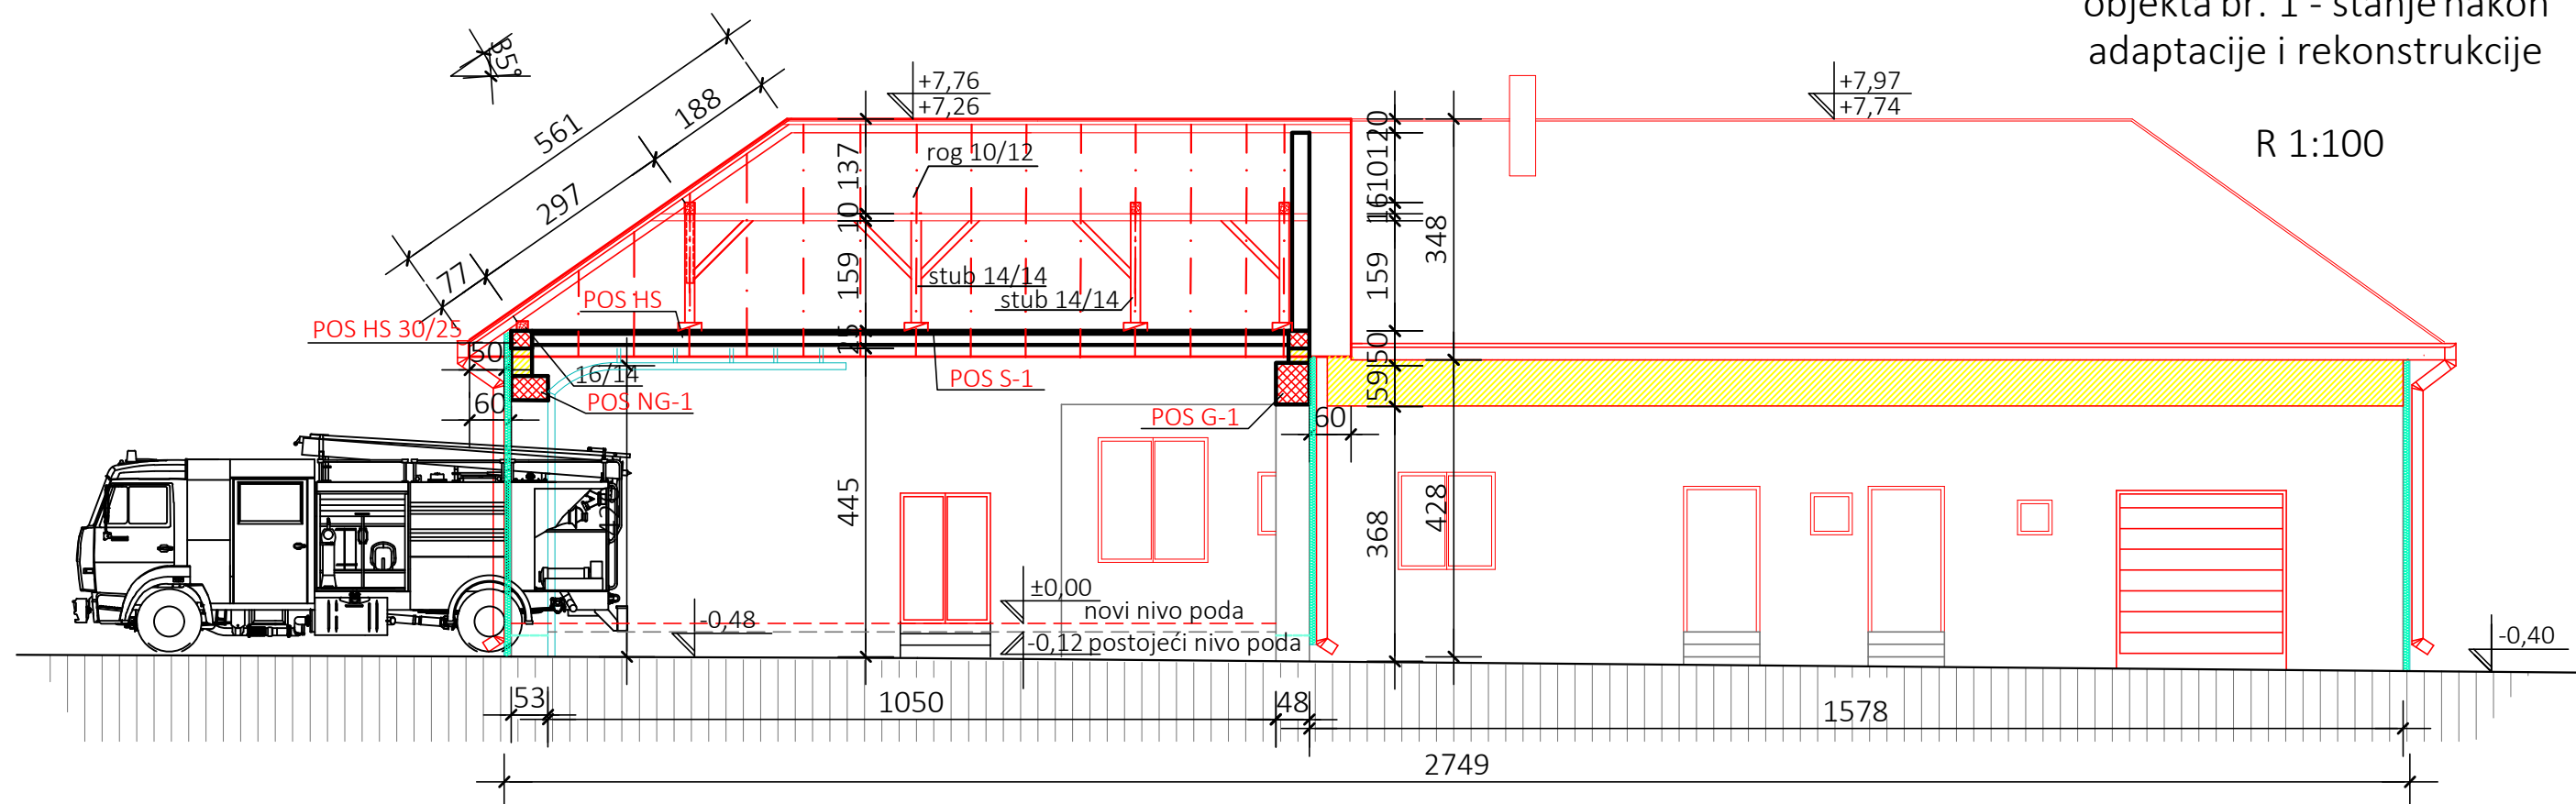

PRESEK A - A
objekta br. 1 - stanje nakon
adaptacije i rekonstrukcije

R 1:100

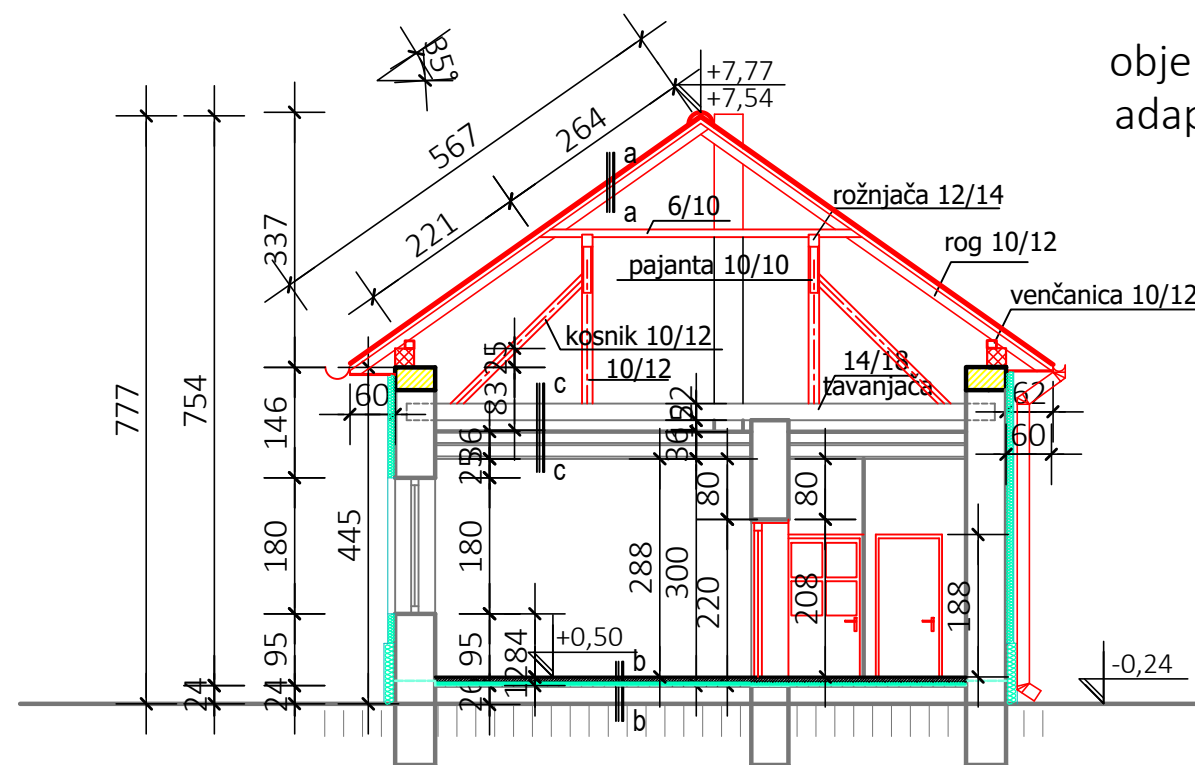

LEGENDA:

- postojeći zidovi od opeke
- novi zidovi od YTONG bloka
- zamena stolarija
- nova stolarija i novi elementi
- demit fasada
- hidro izolcija po celom obimu objekta i na unutrašnjim zidovima
- ruši se
- zida se

- a - Twiston - 9 crep crvena .. 10,0cm
- a - letva 3,0/5,0cm
- a - kontra letva 5,0/3,0cm
- a - paropropusna folija 1 sloj
- a - rogovi 10/12cm
- b - neklizajuće keramičke pločice u lepku ... 1,5cm
- b - termostabilan beton 5,0cm
- b - termoreflektujuća folija 1 sloj
- b - tvrdi stiropor XSP 8,0cm
- b - PVC folija 1 sloj
- b - postojeći pod
- c - blato 15,0cm
- c - daska 2,4cm
- c - tavanjača 18,0cm
- c - letva 3,0cm
- c - trska i malter 2,0cm

PROJEKTANT  CSILLA GULYAS PR. PREDUZEĆE ZA PROJEKTOVANJE, INŽENJERING I USLUGU ul. Ištvana Viga 2H., Subotica	NAZIV INVESTITORA:	OPŠTINA KANJIŽA Kanjiža, trg Glavni br. 1.		GLAVNA SVESKA	
	NAZIV I LOKACIJA OBJEKTA:	REKONSTRUKCIJA I ADAPTACIJA JAVNOG OBJEKTA BR. 1 VATROGASNE STANICE HORGOS Horgoš, ul. Bele Bartoka br. 14., br. katastarske parcele: 940 k.o. Horgoš			
	VRSTA TEHNIČKE DOKUMENTACIJE:	PROJEKAT ZA IZVOĐENJE	E - 43/2025 - PZI - 0		
	GLAVNI PROJEKTANT BR. LICENCE:	GULJAŠ ČILA dipl.građ.inž. 310 L094 12	ODGOVORNI PROJEKTANT BR.LICENCE:	GULJAŠ ČILA dipl.građ.inž. 310 L094 12	PRESEK A - A I B - B nakon rekonstrukcije objekat 1 R 1:100

OSNOVA PRIZEMLJA
objekta br. 2 i 4
nakon adaptacije i rekonstrukcije

R 1:100



IZKAZ POVRŠINA JAVNOG OBJEKTA				
objekat br. 2 - ZGRADA ZA VATROGASCE NAKON ADAPTACIJE				
Rb.	NAMENA PROSTORIJA	PODNA OBLOGA	O (m ²)	P (m ²)
P R I Z E M L J E				
1	konferencijska sala i trpezarija	keramičke ploče	47,35	97,50
2	hodnik sa stepeništem	keramičke ploče	36,20	31,33
3	ostava	keramičke ploče	6,00	2,16
4	muški toalet	keramičke ploče	9,30	5,13
5	muški toalet	keramičke ploče	5,70	0,89
6	toalet za invalide	keramičke ploče	8,00	0,80
7	ženski toalet	keramičke ploče	8,00	3,96
8	ženski toalet	keramičke ploče	4,80	1,35
9	ženski toalet	keramičke ploče	5,30	1,65
10	šank	keramičke ploče	12,85	9,85
11	kuhinja sa ostavom	keramičke ploče	14,20	12,20
12	ostava	keramičke ploče	6,64	2,39
13	sala za rekreaciju vatrogasaca	keramičke ploče	30,38	54,03
KORISNA POVRŠINA PRIZEMLJA OBJEKTA BR. 2 NAKON ADAPTACIJE (m ²):				223,24
KORISNA POVRŠINA PRIZEMLJA OBJEKTA BR. 2 prema SRPS.U.C2.100 2002. (m ²):				216,54
GRAĐEVINSKA POVRŠINA PRIZEMLJA OBJEKTA BR. 2 NAKON ADAPTACIJE (m ²):				285,00

IZKAZ POVRŠINA JAVNOG OBJEKTA				
objekat br. 4 - OBJEKAT ZA SMESTAЈ VATROGASNE OPREME				
Rb.	NAMENA PROSTORIJA	PODNA OBLOGA	O (m ²)	P (m ²)
P R I Z E M L J E				
1	garaža sa ostavom	armirani beton sa perdašenjem	40,19	92,70
2	garaža sa stepeništem	armirani beton sa perdašenjem	35,26	46,43
KORISNA POVRŠINA PRIZEMLJA OBJEKTA BR. 4 NAKON ADAPTACIJE (m ²):				139,13
GRAĐEVINSKA POVRŠINA PRIZEMLJA OBJEKTA BR. 4 (m ²):				164,00


UKUPNA KORISNA POVRŠINA OBJEKTA BR. 2 (m ²):	433,77
BRUTO GRAĐEVINSKA POVRŠINA OBJEKTA BR. 2 (m ²):	570,00
UKUPNA KORISNA POVRŠINA OBJEKTA BR. 4 (m ²):	277,37
BRUTO GRAĐEVINSKA POVRŠINA OBJEKTA BR. 4 (m ²):	328,00

OBJEKAT 2

OBJEKAT 4

LEGENDA:

- novi zidovi od YTONG bloka
- demit fasada
- hidro izolcija po celom obimu objekta br. 2

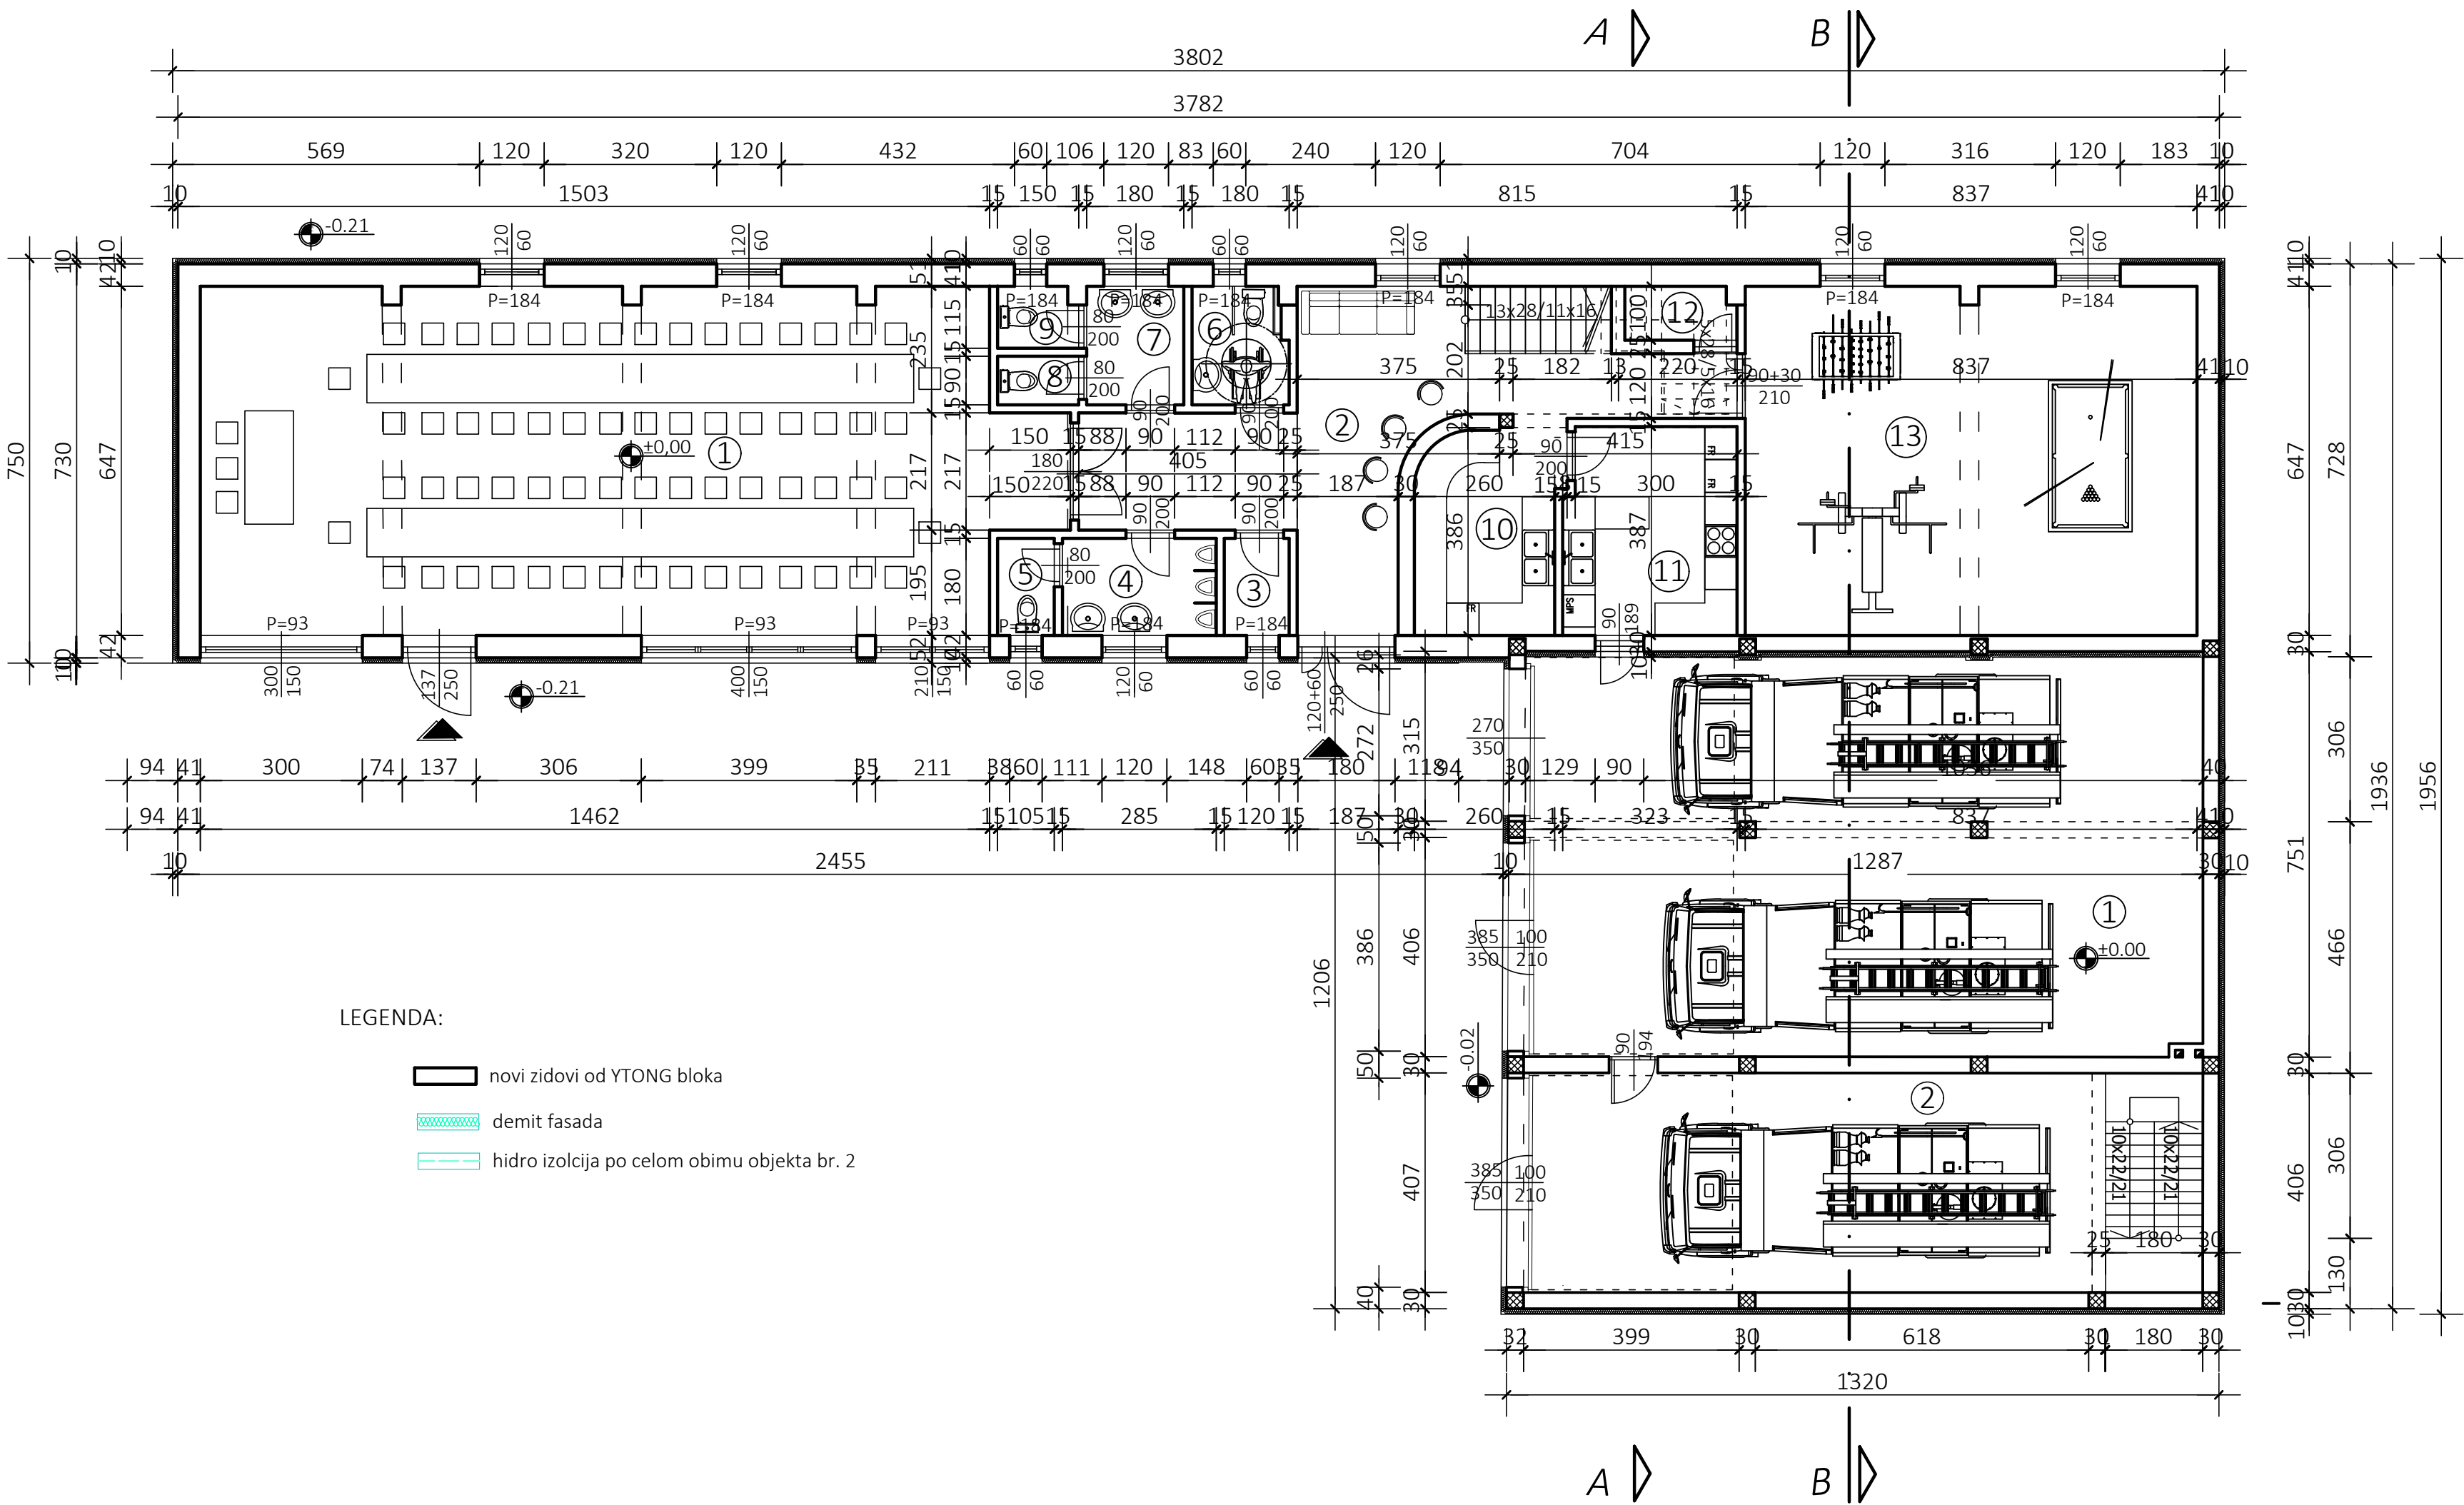

OSNOVA PRVOG SPRATA
NADOGRADNJA
objekta br. 2 i 4

R 1:100



IZKAZ POVRŠINA JAVNOG OBJEKTA				
objekat br. 2 - ZGRADA ZA VATROGASCE NAKON ADAPTACIJE I NADOGRADNJE				
Rb.	NAMENA PROSTORIJA	PODNA OBLOGA	O (m ²)	P (m ²)
PRVI SPRAT				
1	hodnik	keramičke ploče	69,71	53,24
2	višenamenska prostorija za zaposlene	keramičke ploče	13,07	10,32
3	mokri čvor za zaposlene	keramičke ploče	6,53	2,66
4	soba br. 1	keramičke ploče	24,42	19,44
5	kupatilo iz sobu br. 1	keramičke ploče	6,70	2,79
6	soba br. 2	keramičke ploče	24,42	19,44
7	kupatilo iz sobu br. 2	keramičke ploče	6,70	2,79
8	soba br. 3	keramičke ploče	17,50	12,88
9	kupatilo iz sobu br. 3	keramičke ploče	6,30	2,48
10	soba br. 4	keramičke ploče	21,30	14,98
11	kupatilo iz sobu br. 4	keramičke ploče	6,30	2,48
12	soba br. 5	keramičke ploče	21,30	15,02
13	kupatilo iz sobu br. 5	keramičke ploče	6,30	2,48
14	soba br. 6	keramičke ploče	22,18	17,17
15	kupatilo iz sobu br. 6	keramičke ploče	6,30	2,48
16	soba br. 7	keramičke ploče	22,45	17,72
17	kupatilo iz sobu br. 7	keramičke ploče	6,30	2,48
18	soba br. 8	keramičke ploče	20,44	20,62
19	kupatilo iz sobu br. 8	keramičke ploče	6,30	2,48
KORISNA POVRŠINA PRVOG SPRATSA OBJEKTA BR. 2 (m ²):			223,95	
KORISNA POVRŠINA PRVOG SPRATA OBJEKTA BR. 2 prema SRPS.U.C2.100 2002. (m ²):			217,23	
GRADEVINSKA POVRŠINA PRVOG SPRATA OBJEKTA BR. 2 (m ²):			285,00	


IZKAZ POVRŠINA JAVNOG OBJEKTA				
objekat br. 4 - OBJEKAT ZA SMEŠTAJ VATROGASNE OPREME				
Rb.	NAMENA PROSTORIJA	PODNA OBLOGA	O (m ²)	P (m ²)
PRVI SPRAT				
1	ostava	armirani beton	40,13	93,50
2	prostorija za vežbanje na visini	armirani beton	30,00	44,74
KORISNA POVRŠINA PRVOG SPRATA OBJEKTA BR. 4 (m ²):			138,24	
GRADEVINSKA POVRŠINA PRVOG SPRATA OBJEKTA BR. 4 (m ²):			164,00	

PROJEKTANT  CSILLA GULYAS PR. PREDUŽEĆE ZA PROJEKTOVANJE, INŽENJERING I USLUGU ul. Istvana Viga 2H., Subotica	NAZIV INVESTITORA:	OPŠTINA KANJIŽA Kanjiža, trg Glavni br. 1.		GLAVNA SVESKA	
	NAZIV I LOKACIJA OBJEKTA:	ADAPTACIJA, REKONSTRUKCIJA I NADOGRADNJA JAVNIH OBJEKATA BR. 2 i 4 VATROGASNE STANICE HORGOŠ Horgoš, ul. Bele Bartoka br. 14., br. katastarske parcele: 940 k.o. Horgoš			
	VRSTA TEHNIČKE DOKUMENTACIJE:	PROJEKAT ZA IZVOĐENJE		E - 43/2025 - PZI - O	
	GLAVNI PROJEKTANT BR. LICENCE:	GULJAŠ ČILA dipl.grad.inž. 310 L094 12 	ODGOVORNI PROJEKTANT BR. LICENCE:	GULJAŠ ČILA dipl.grad.inž. 310 L094 12 	OSNOVA SPRATA nakon nadogradnje objekta 2 i 4 R 1:100


- LEGENDA:
- armirani beton
 - novi zidovi od YTONG bloka
 - demit fasada
 - zidovi od gipskartona sa zvučnom izolacijom

UKUPNA KORISNA POVRŠINA OBJEKTA BR. 2 (m ²):	433,77
BRUTO GRADEVINSKA POVRŠINA OBJEKTA BR. 2 (m ²):	570,00
UKUPNA KORISNA POVRŠINA OBJEKTA BR. 4 (m ²):	277,37
BRUTO GRADEVINSKA POVRŠINA OBJEKTA BR. 4 (m ²):	328,00

PRESEK A - A
objekta br. 2 i 4
nakon adaptacije i rekonstrukcije

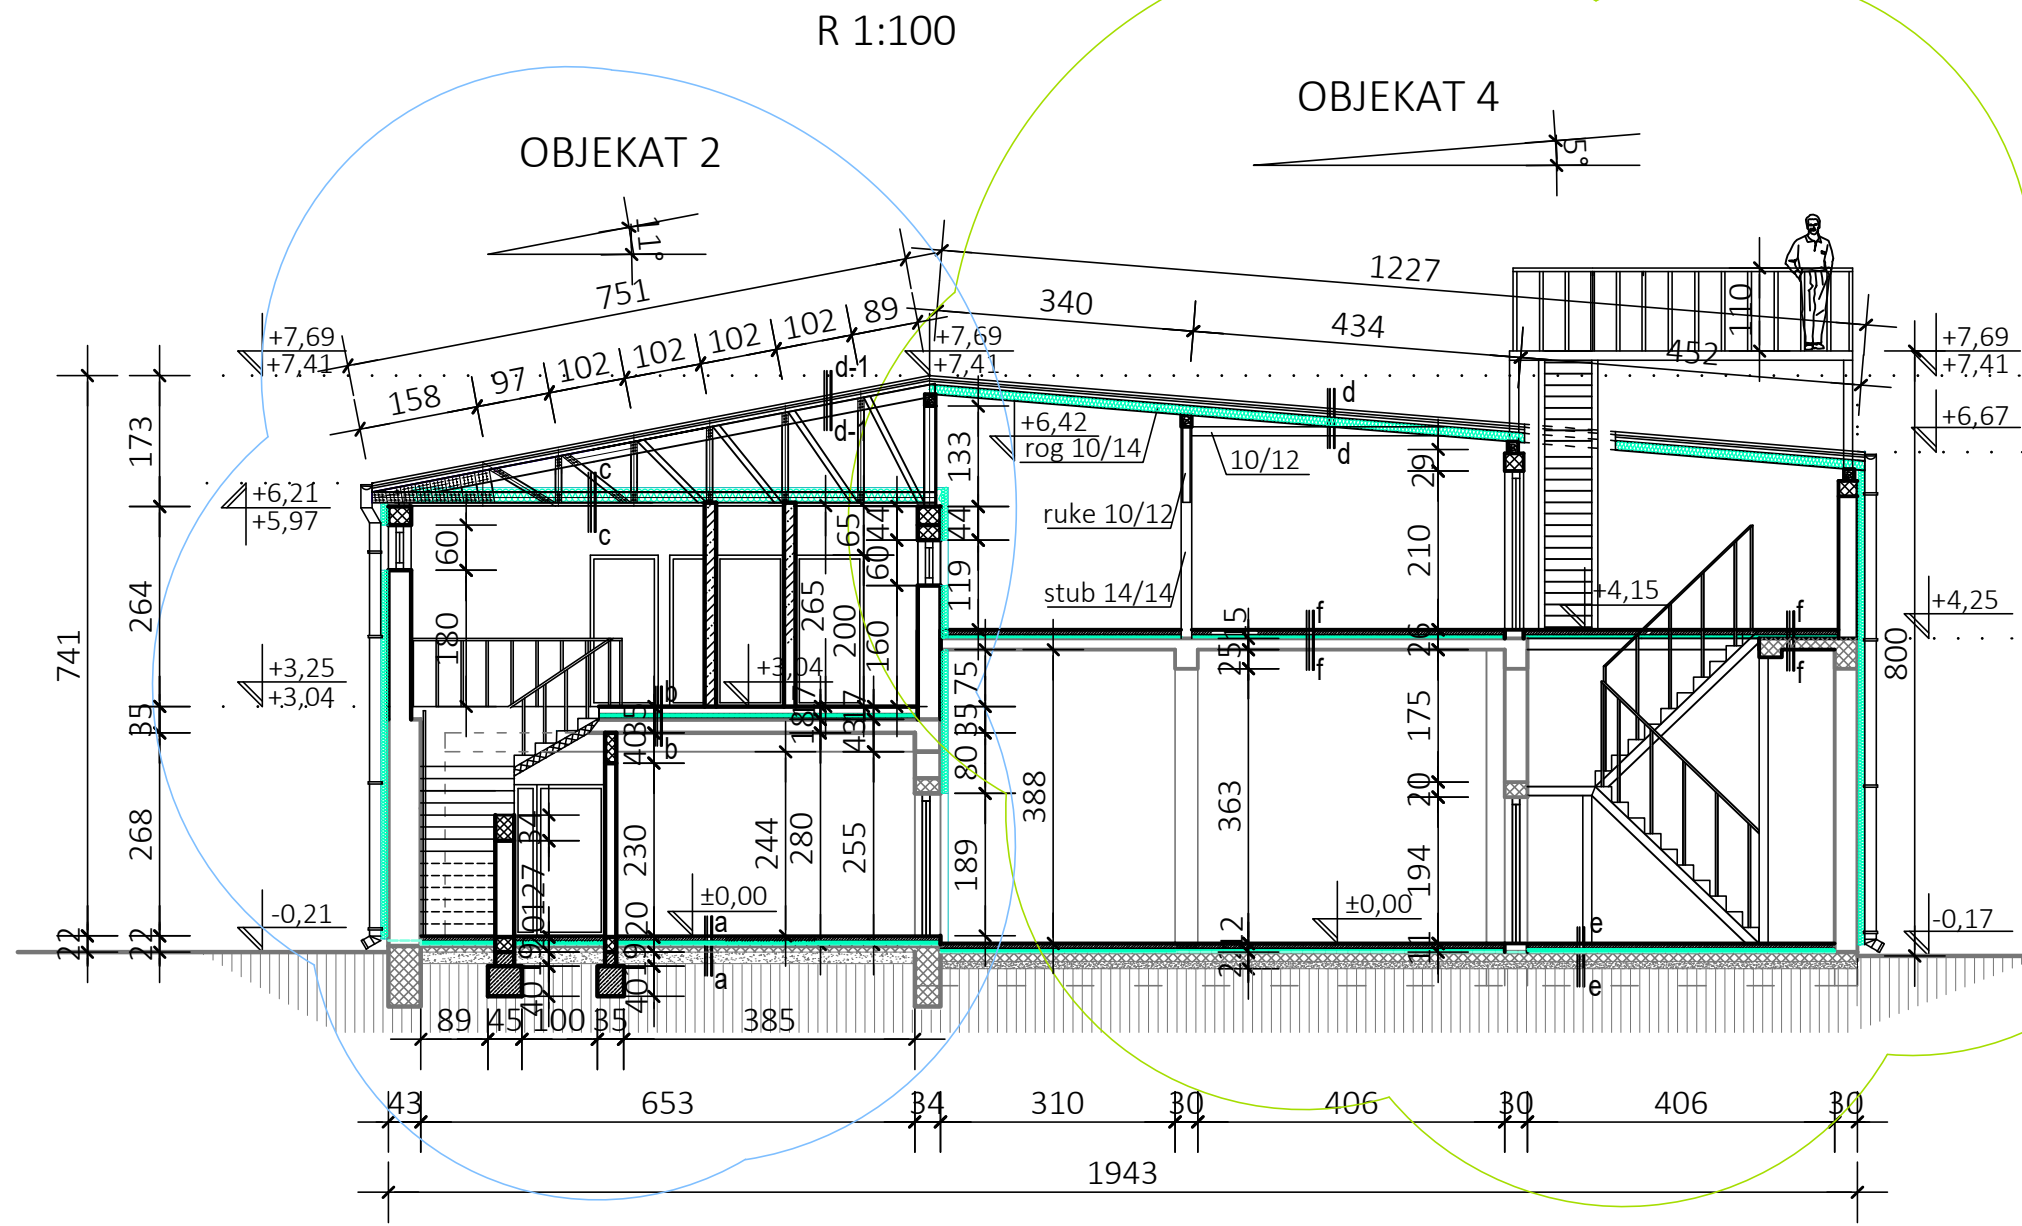

PRESEK B - B
objekta br. 2 i 4
nakon adaptacije i rekonstrukcije

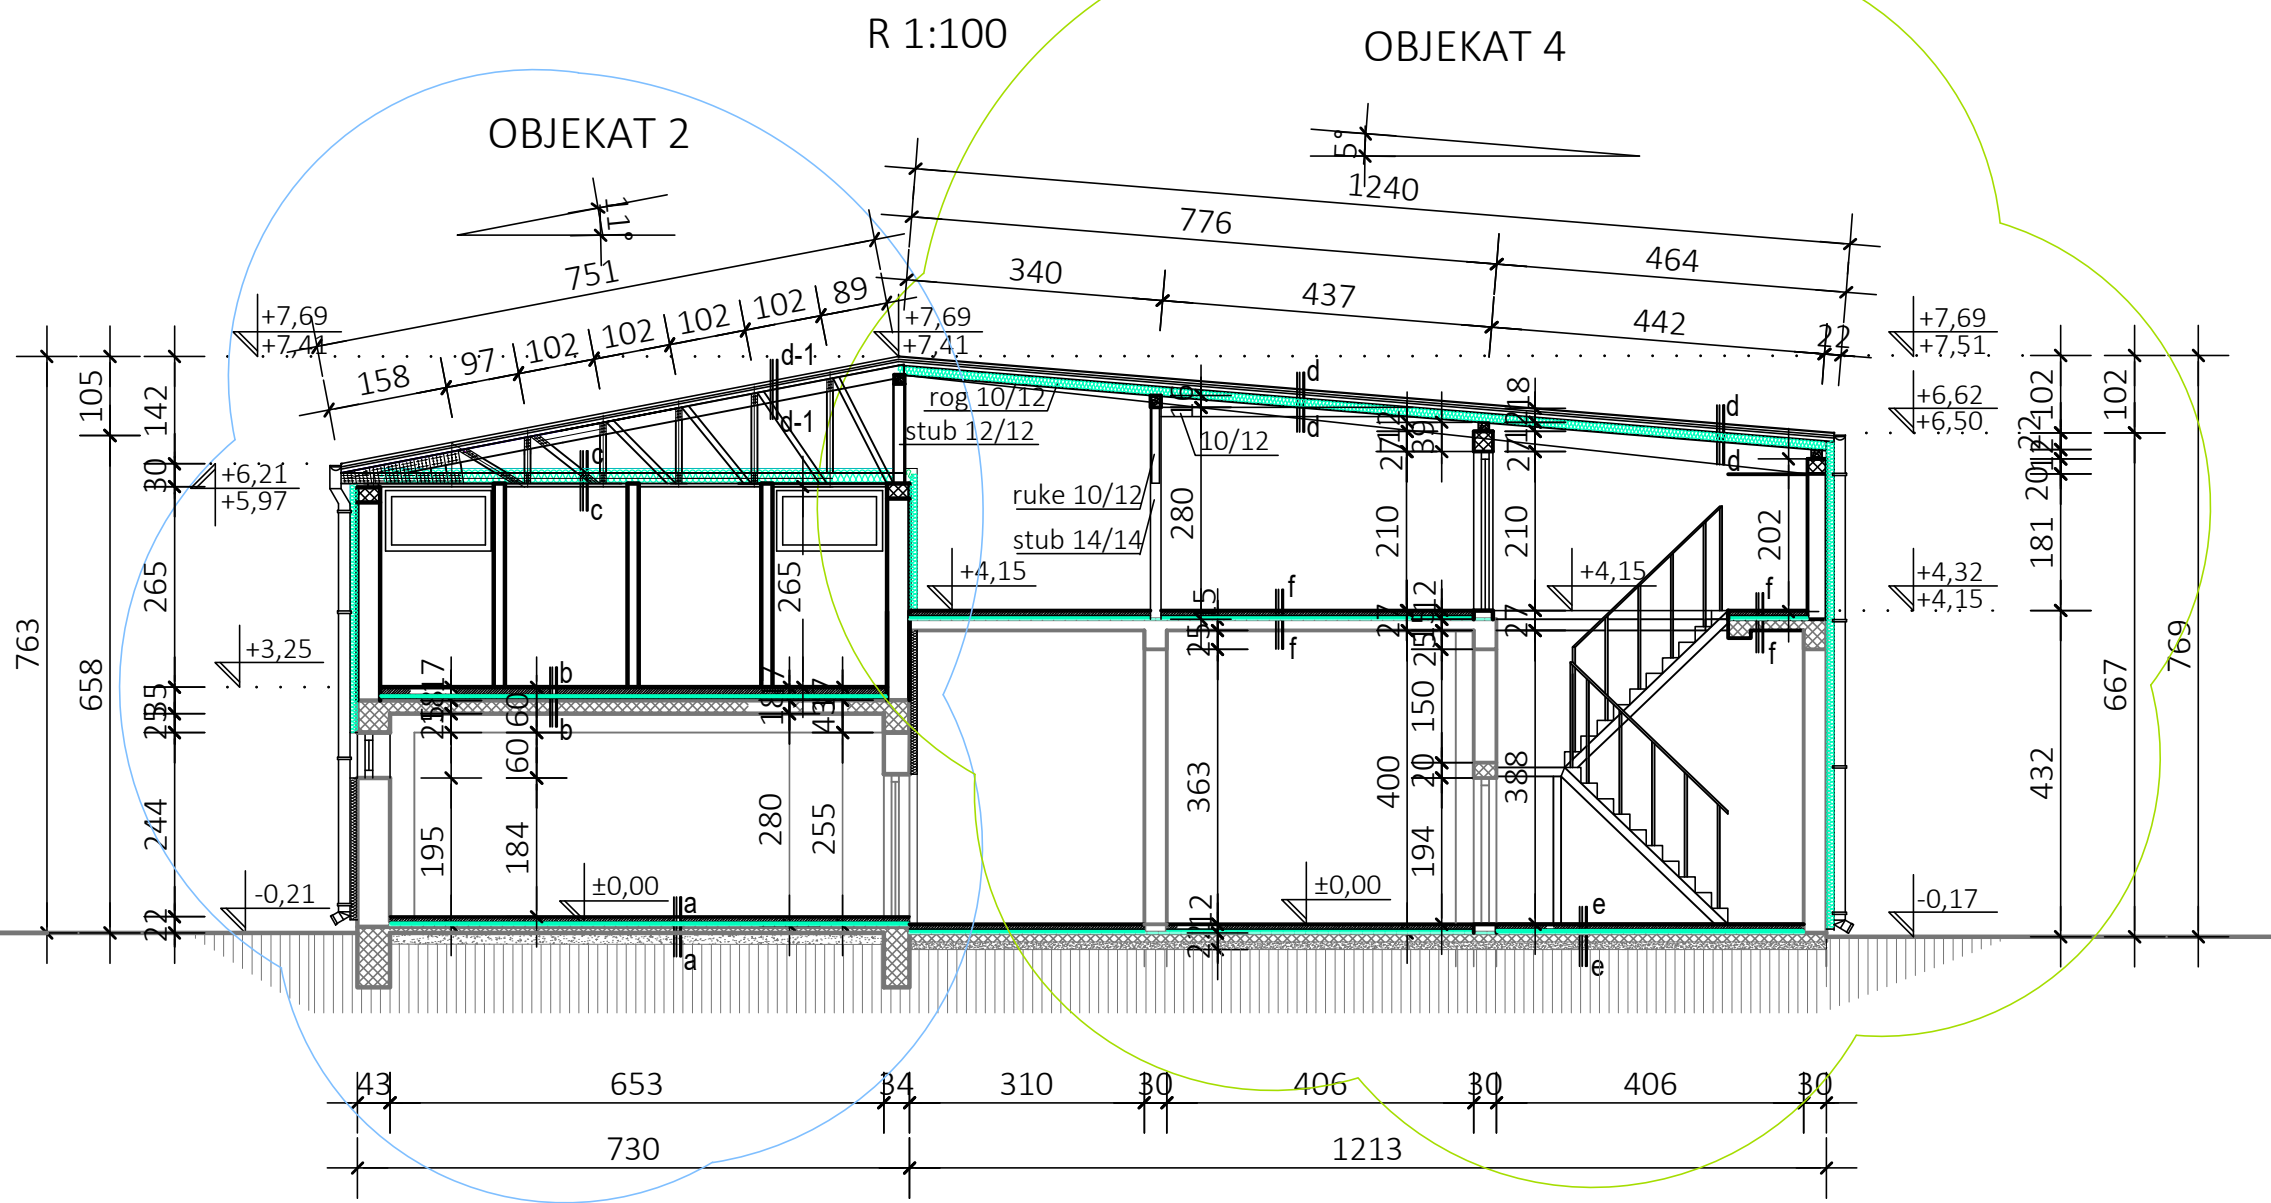

LEGENDA:


- postojeći zidovi od opeke
- novi zidovi od YTONG bloka
- nova stolarija i novi elementi
- demit fasada
- hidro izolcija po celom obimu objekta br. 2
- kradni pokrivač od metalnog crepa sa kamenim posipom
- jelova drvena građa
- armirani beton


- a - neklizajuće keramičke pločice u lepku 1,5cm
- a - termostabilan beton 5,0cm
- termoreflektnjuća folija 1 sloj
- tvrdi stiropor 5,0cm
- PVC folija 1 sloj
- hidro izolacija - vareni kondor 1 sloj
- postojeći nabijeni beton
- b - neklizajuće keramičke pločice u lepku 1,5cm
- b - termostabilan beton 8,0cm
- termoreflektnjuća folija 1 sloj
- tvrdi stiropor 5,0cm
- PVC folija 1 sloj
- armirani beton 4,0cm
- FERT tavanica 16,0cm
- malter 2,0cm

- c - kamena vuna 20,0cm
- c - parna brana 1 sloj
- cd i ud profili 2,7cm
- gipskarton ploča 1,25cm
- d - metalni crep sa kamenim posipom
- d - Korra rubin 10,0cm
- letva 3,0/5,0cm
- kontra letva 5,0/3,0cm
- paropropusna folija 1 sloj
- rogovi (rešetkasti nosač) 10/12cm
- kamena vuna FIBANgeo B-030 10cm
- d-1 - metalni crep sa kamenim posipom
- d-1 - Korra rubin 10,0cm
- letva 3,0/5,0cm
- kontra letva 5,0/3,0cm
- paropropusna folija 1 sloj
- OSB ploča 1cm
- gornji pojas rešetkastog krovnog nosač .. 16cm

- f - neklizajuće keramičke pločice u lepku 1,5cm
- f - termostabilan beton 5,0cm
- termoreflektnjuća folija 1 sloj
- tvrdi stiropor 5,0cm
- PVC folija 1 sloj
- hidro izolacija - vareni kondor 1 sloj
- postojeća AB konstrukcija 10,0cm
- h - krovna membrana Sikaplan 15G 1 sloj
- h - armirani beton 4,0cm
- FERT tavanica 16,0cm
- malter 2,0cm

PRESECI A - A I B - B
objekta br. 2 i 4
R 1:100

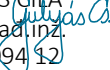PROJEKTANT  CSILLA GULYAS PR. PREDUZEĆE ZA PROJEKTOVANJE, INŽENJERING I USLUGU ul. Istvana Viga 2H., Subotica	NAZIV INVESTITORA:	OPŠTINA KANJIŽA Kanjiža, trg Glavni br. 1.		GLAVNA SVESKA	
	NAZIV I LOKACIJA OBJEKTA:	ADAPTACIJA, REKONSTRUKCIJA I NADOGRADNJA JAVNIH OBJEKATA BR. 2 i 4 VATROGASNE STANICE HORGOS Horgoš, ul. Bele Bartoka br. 14., br. katastarske parcele: 940 k.o. Horgoš			
	VRSTA TEHNIČKE DOKUMENTACIJE:	PROJEKAT ZA IZVOĐENJE		E - 43/2025 - PZI - O	
	GLAVNI PROJEKTANT BR. LICENCE:	GULJAŠ ČILA dipl.grad.inž 310 L094 12 	ODGOVORNI PROJEKTANT BR.LICENCE:	GULJAŠ ČILA dipl.grad.inž 310 L094 12 	PRESECI A-A I B-B nakon nadogradnje, rekonstrukcije i adaptacije objekta 2 i 4 R 1:100

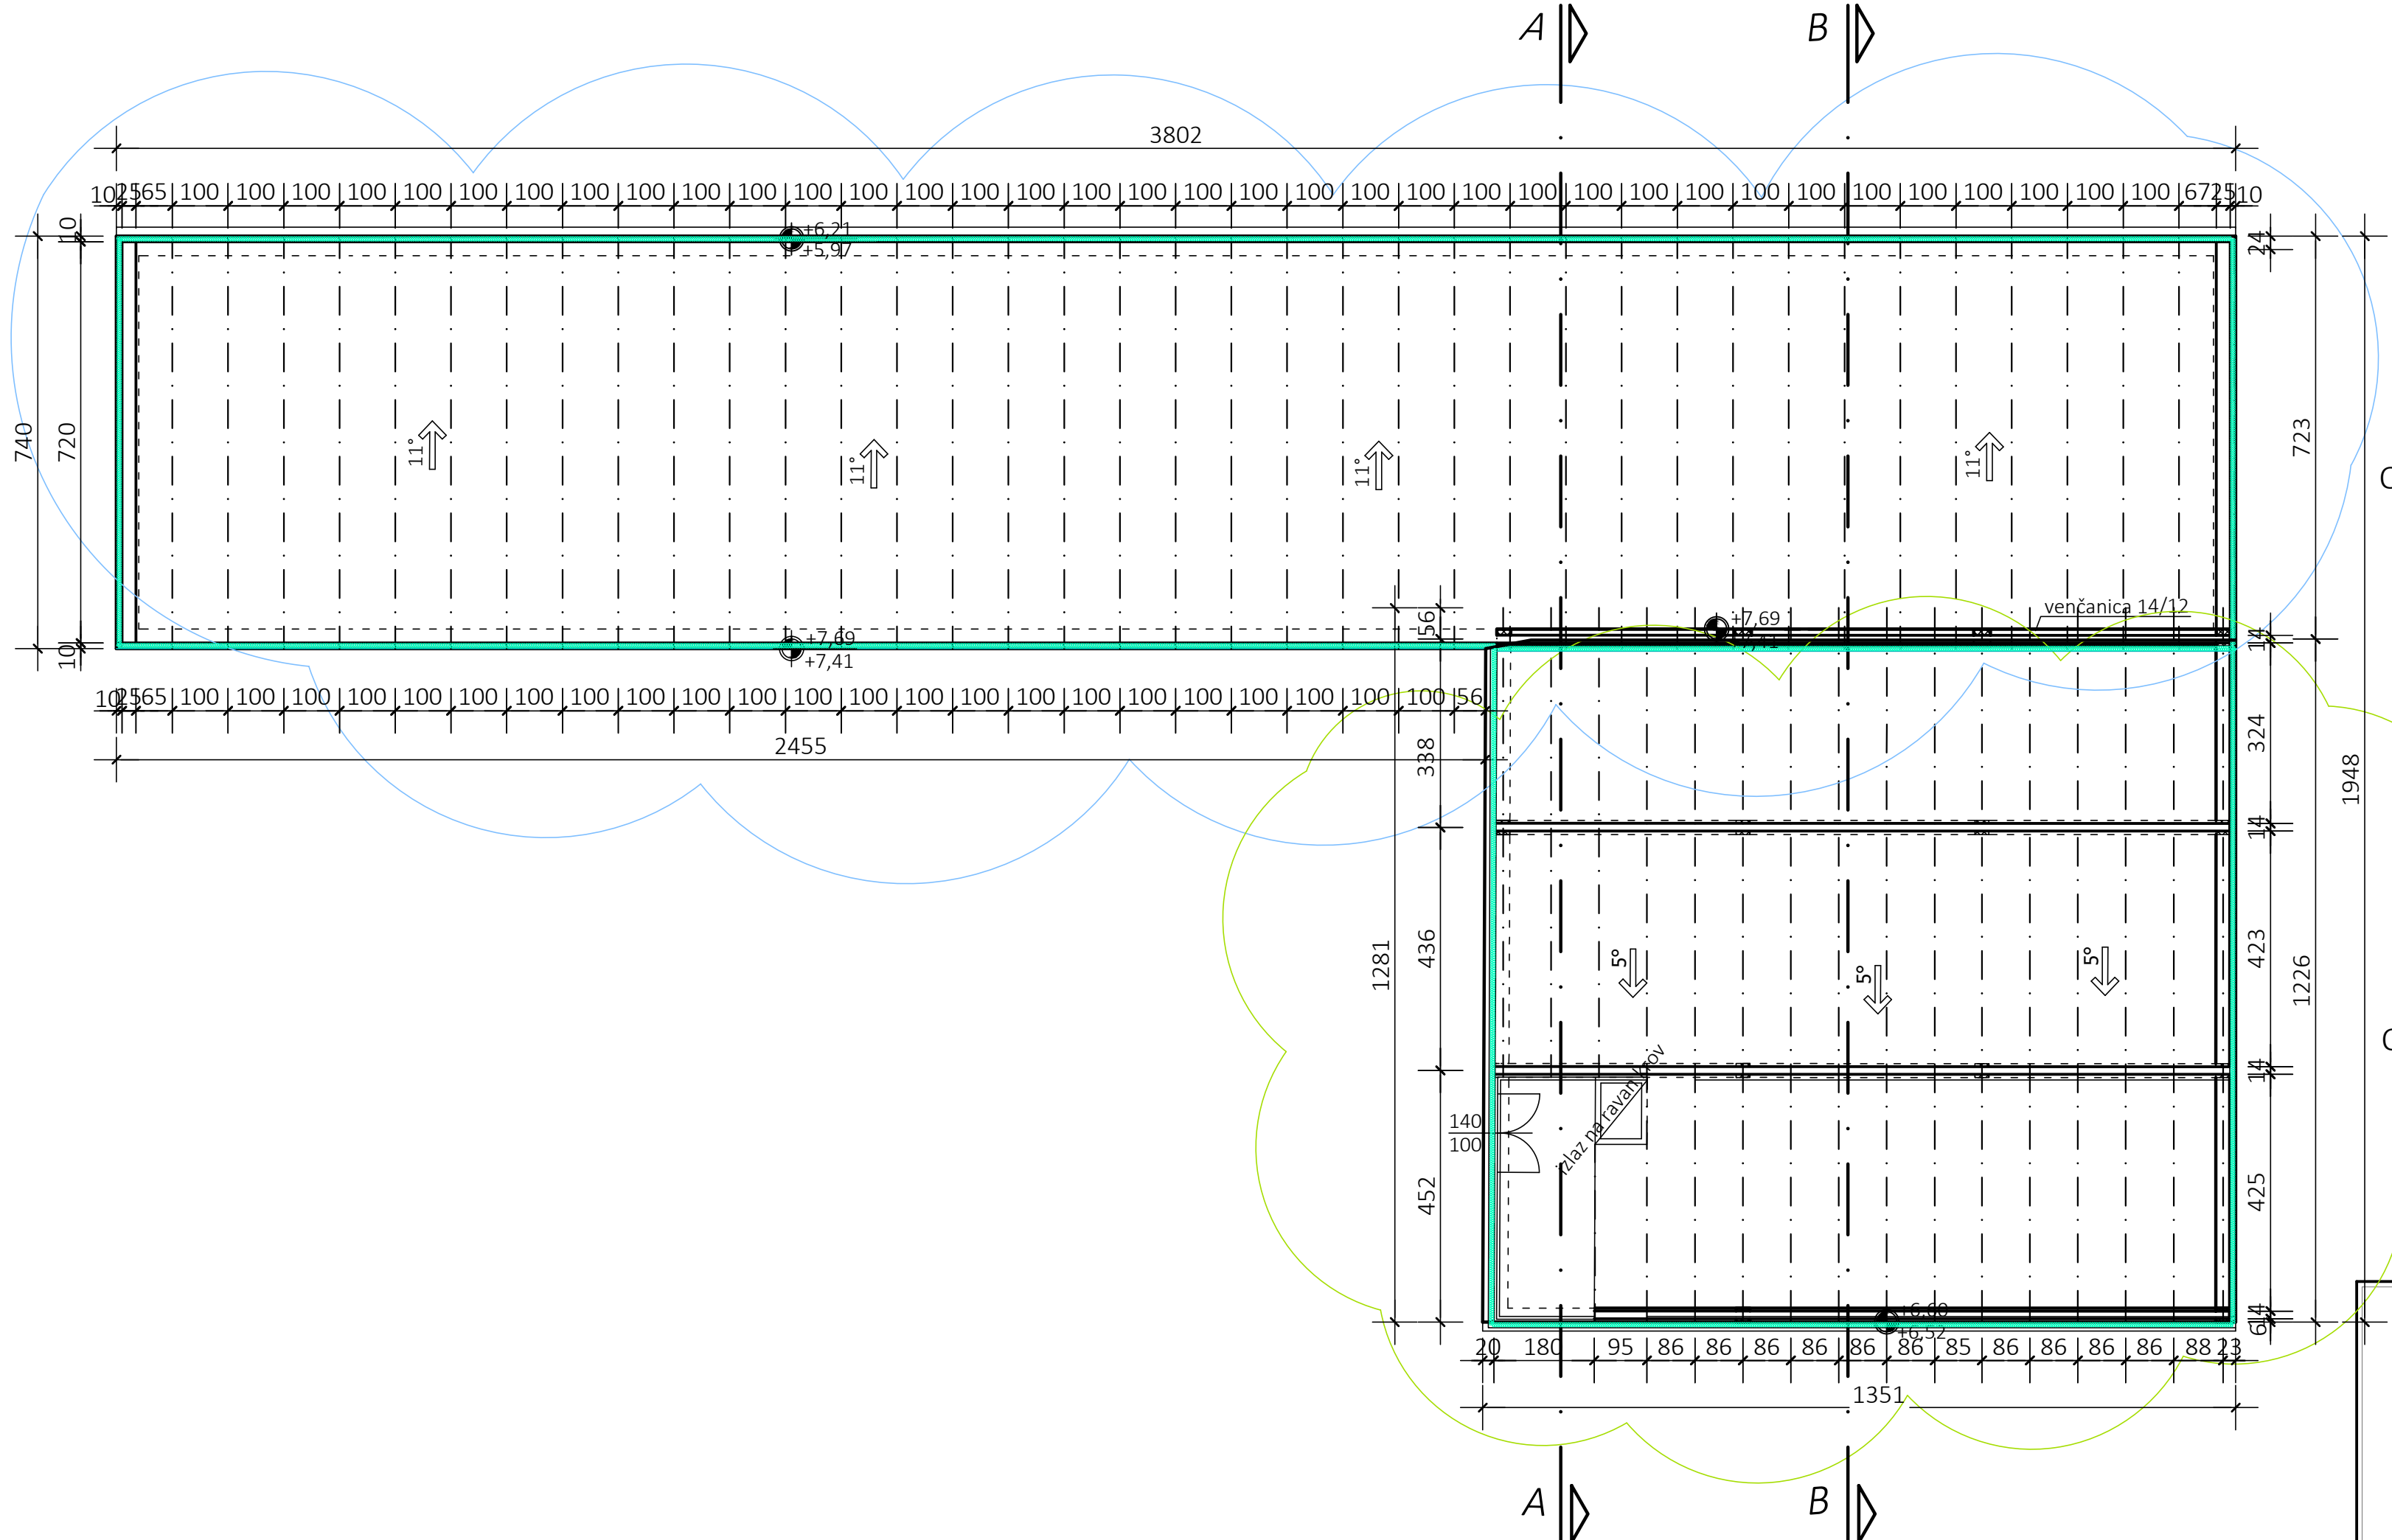

OSNOVA KROVNE KONSTRUKCIJE
objekta br. 2 i 4
nakon adaptacije i rekonstrukcije

R 1:100



LEGENDA:

- novi zidovi od YTONG bloka
- krovni pokrivač od metalnog crepa sa kamenim posipom
- jelova drvena građa
- armirani beton

PROJEKTANT  CSILLA GULYAS PR. PREDUZEĆE ZA PROJEKTOVANJE, INŽENJERING I USLUGU ul. Ištvana Viga 2H., Subotica	NAZIV INVESTITORA:	OPŠTINA KANJIŽA Kanjiža, trg Glavni br. 1.		GLAVNA SVESKA	
	NAZIV I LOKACIJA OBJEKTA:	ADAPTACIJA, REKONSTRUKCIJA I NADOGRADNJA JAVNIH OBJEKATA BR. 2 i 4 VATROGASNE STANICE HORGOŠ Horgoš, ul. Bele Bartoka br. 14., br. katastarske parcele: 940 k.o. Horgoš			
	VRSTA TEHNIČKE DOKUMENTACIJE:	PROJEKAT ZA IZVOĐENJE		E - 43/2025 - PZI - 0	
	GLAVNI PROJEKTANT BR. LICENCE:	GULJAŠ ČILA dipl.građ.inž 310 L094 12	ODGOVORNI PROJEKTANT BR.LICENCE:	GULJAŠ ČILA dipl.građ.inž 310 L094 12	OSNOVA KROVNE KONSTRUKCIJE nakon nadogradnje objekta 2 i 4 R 1:100