



# URBANISTIČKI PROJEKAT

urbanističko arhitektonske razrade lokacije  
parcele 5114 KO Kanjiža u Kanjiži  
R=1:10000



## LEGENDA:

	POSTOJEĆI OBJEKAT POSLOVNI PROSTOR - MAGACIN
	POSTOJEĆI OBJEKAT SKLADIŠTE I MONTAŽA GOTOVIH PROIZVODA
	POSTOJEĆI MANIPULATIVNI PLATO
	PROJEKTOVANI VEZNI HODNIK (I faza)
	DOGRADNJA MAGACIN SIROVINA (I faza)
	DOGRADNJA SKLADIŠTE GOTOVIH PROIZVODA (I faza)
	PROJEKTOVANI MANIPULATIVNI PLATO (II faza)
	DOGRADNJA MAGACIN SIROVINA (II faza)
	DOGRADNJA SKLADIŠTE GOTOVIH PROIZVODA (II faza)
	NIVELACIONA KOTA U niv
	ULAZ NA PARCELU
	OSOVINE SAOBRAĆAJNIH POVRŠINA
	GRADEVINSKA LINIJA
	REGULACIONA LINIJA
	ZELENE POVRŠINE
	OBUHVAAT URBANISTIČKOG PROJEKTA

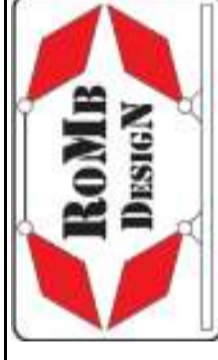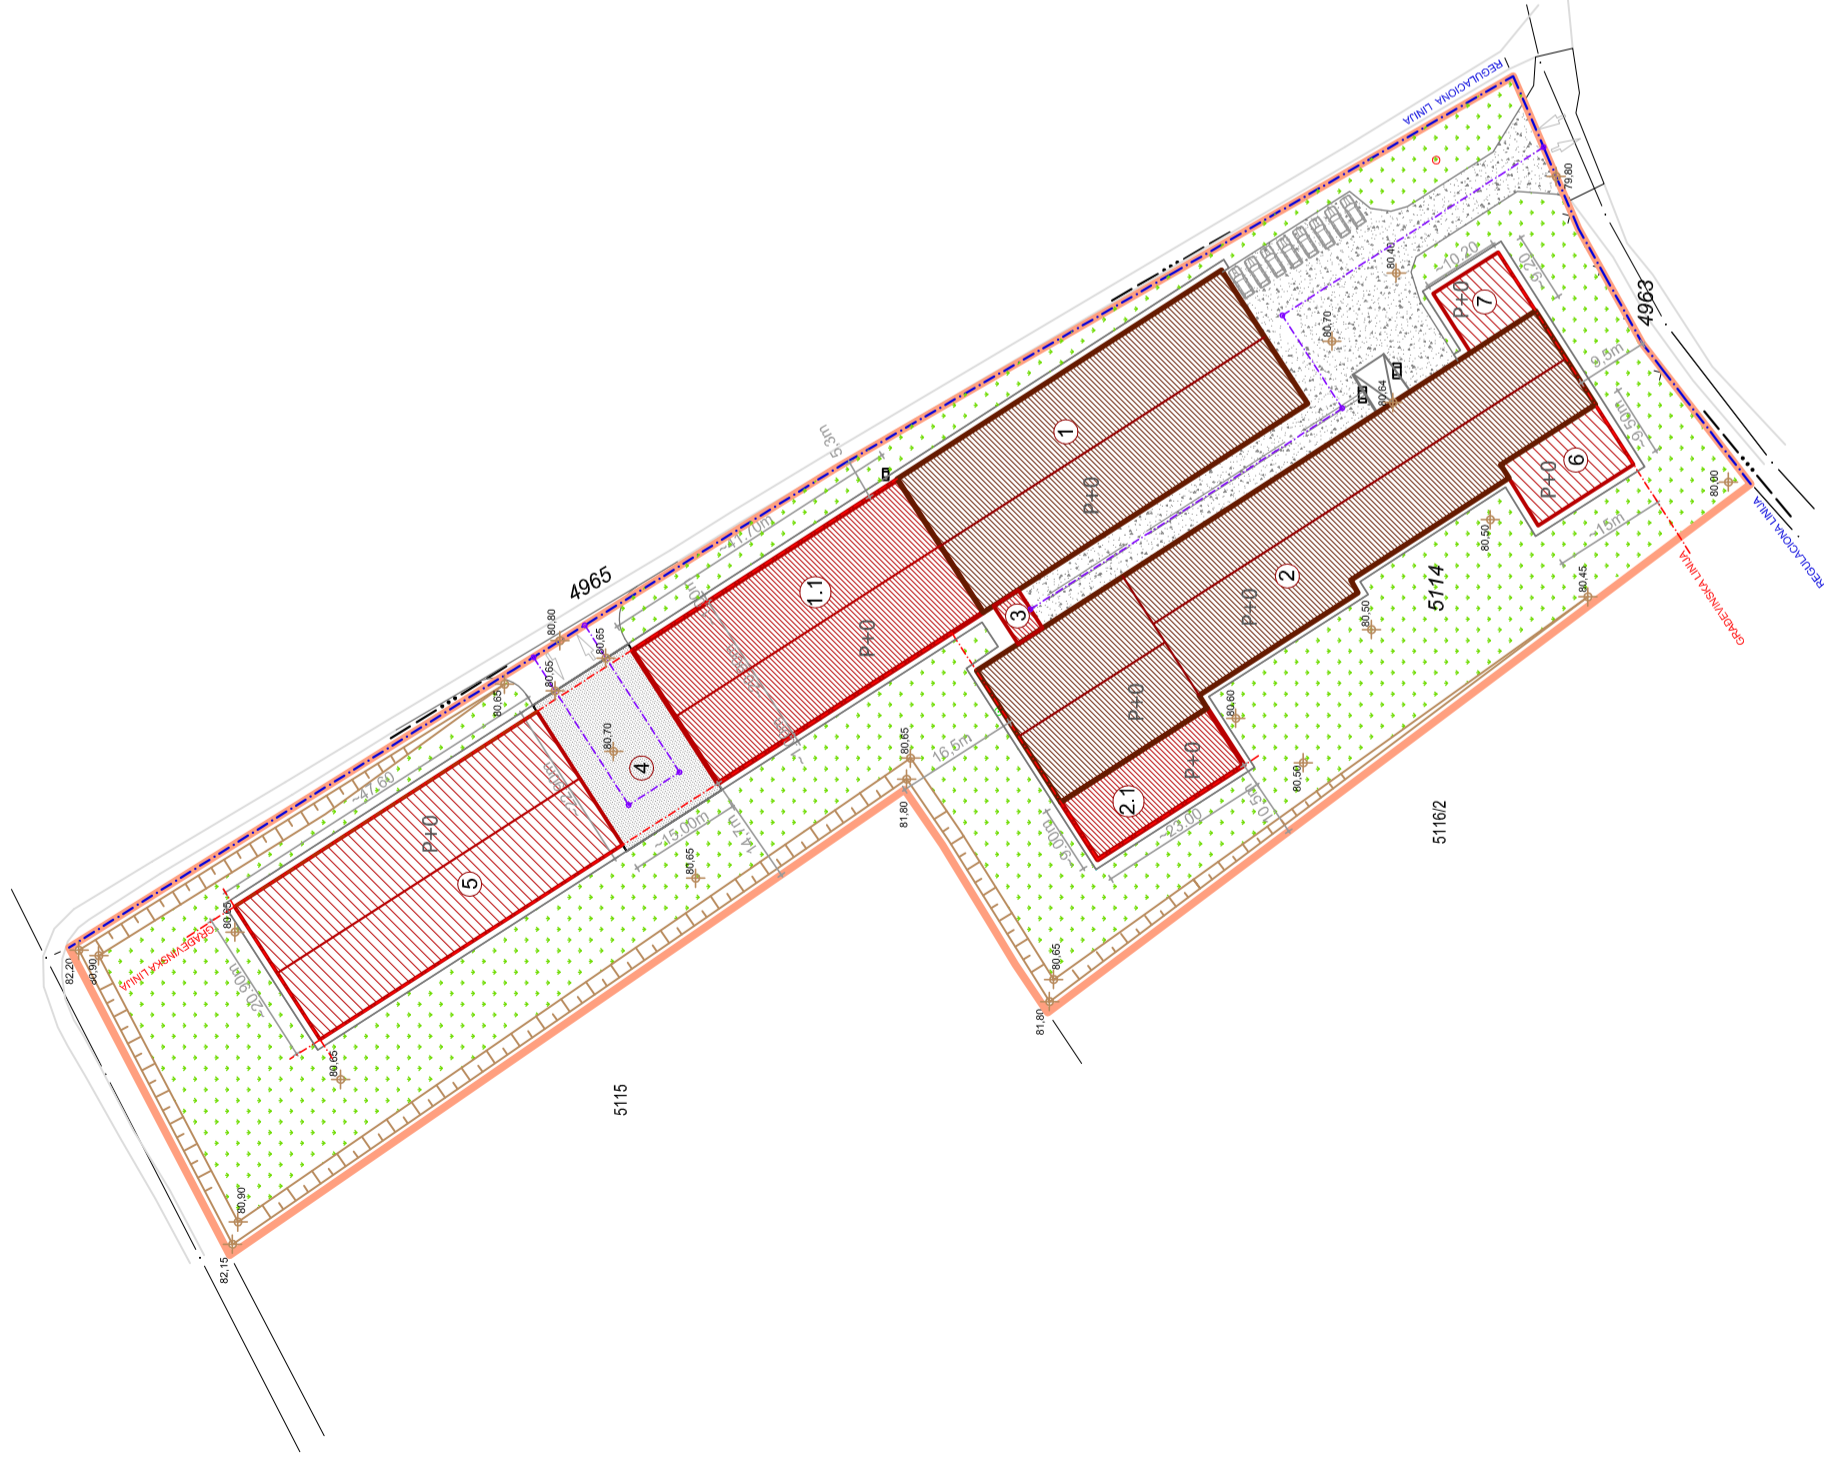

broj

E - 107/2015

<b>URBANISTIČKI PROJEKAT</b> urbanističko arhitektonske razrade lokacije parcele 5114 KO Kanjiža za potrebe dogradnje postojećeg kompleksa		broj priloga: <b>02</b>	
Naručilac: ROSAN ARMATURE DOO.Ulica Dušana Popovića br. 10, 24 400 Kanjiža Investitor: ROSAN ARMATURE DOO.Ulica Dušana Popovića br. 10, 24 400 Kanjiža		datum: <b>april 2015.</b>	
odgovorni urbanista Andrea Govedarica, dia br. licence 200 1075 08		razmera: <b>1:1000</b>	
saradnici Milka Perić, dig		broj priloga: <b>02</b>	
direktor Milka Perić, dig		SITUACIONO REŠENJE SA REGULACIJOM I NIVELACIJOM	