


# URBANISTIČKI PROJEKAT

urbanističko arhitektonske razrade lokacije  
parcele 5114 KO Kanjiža u Kanjiži

R=1:10000

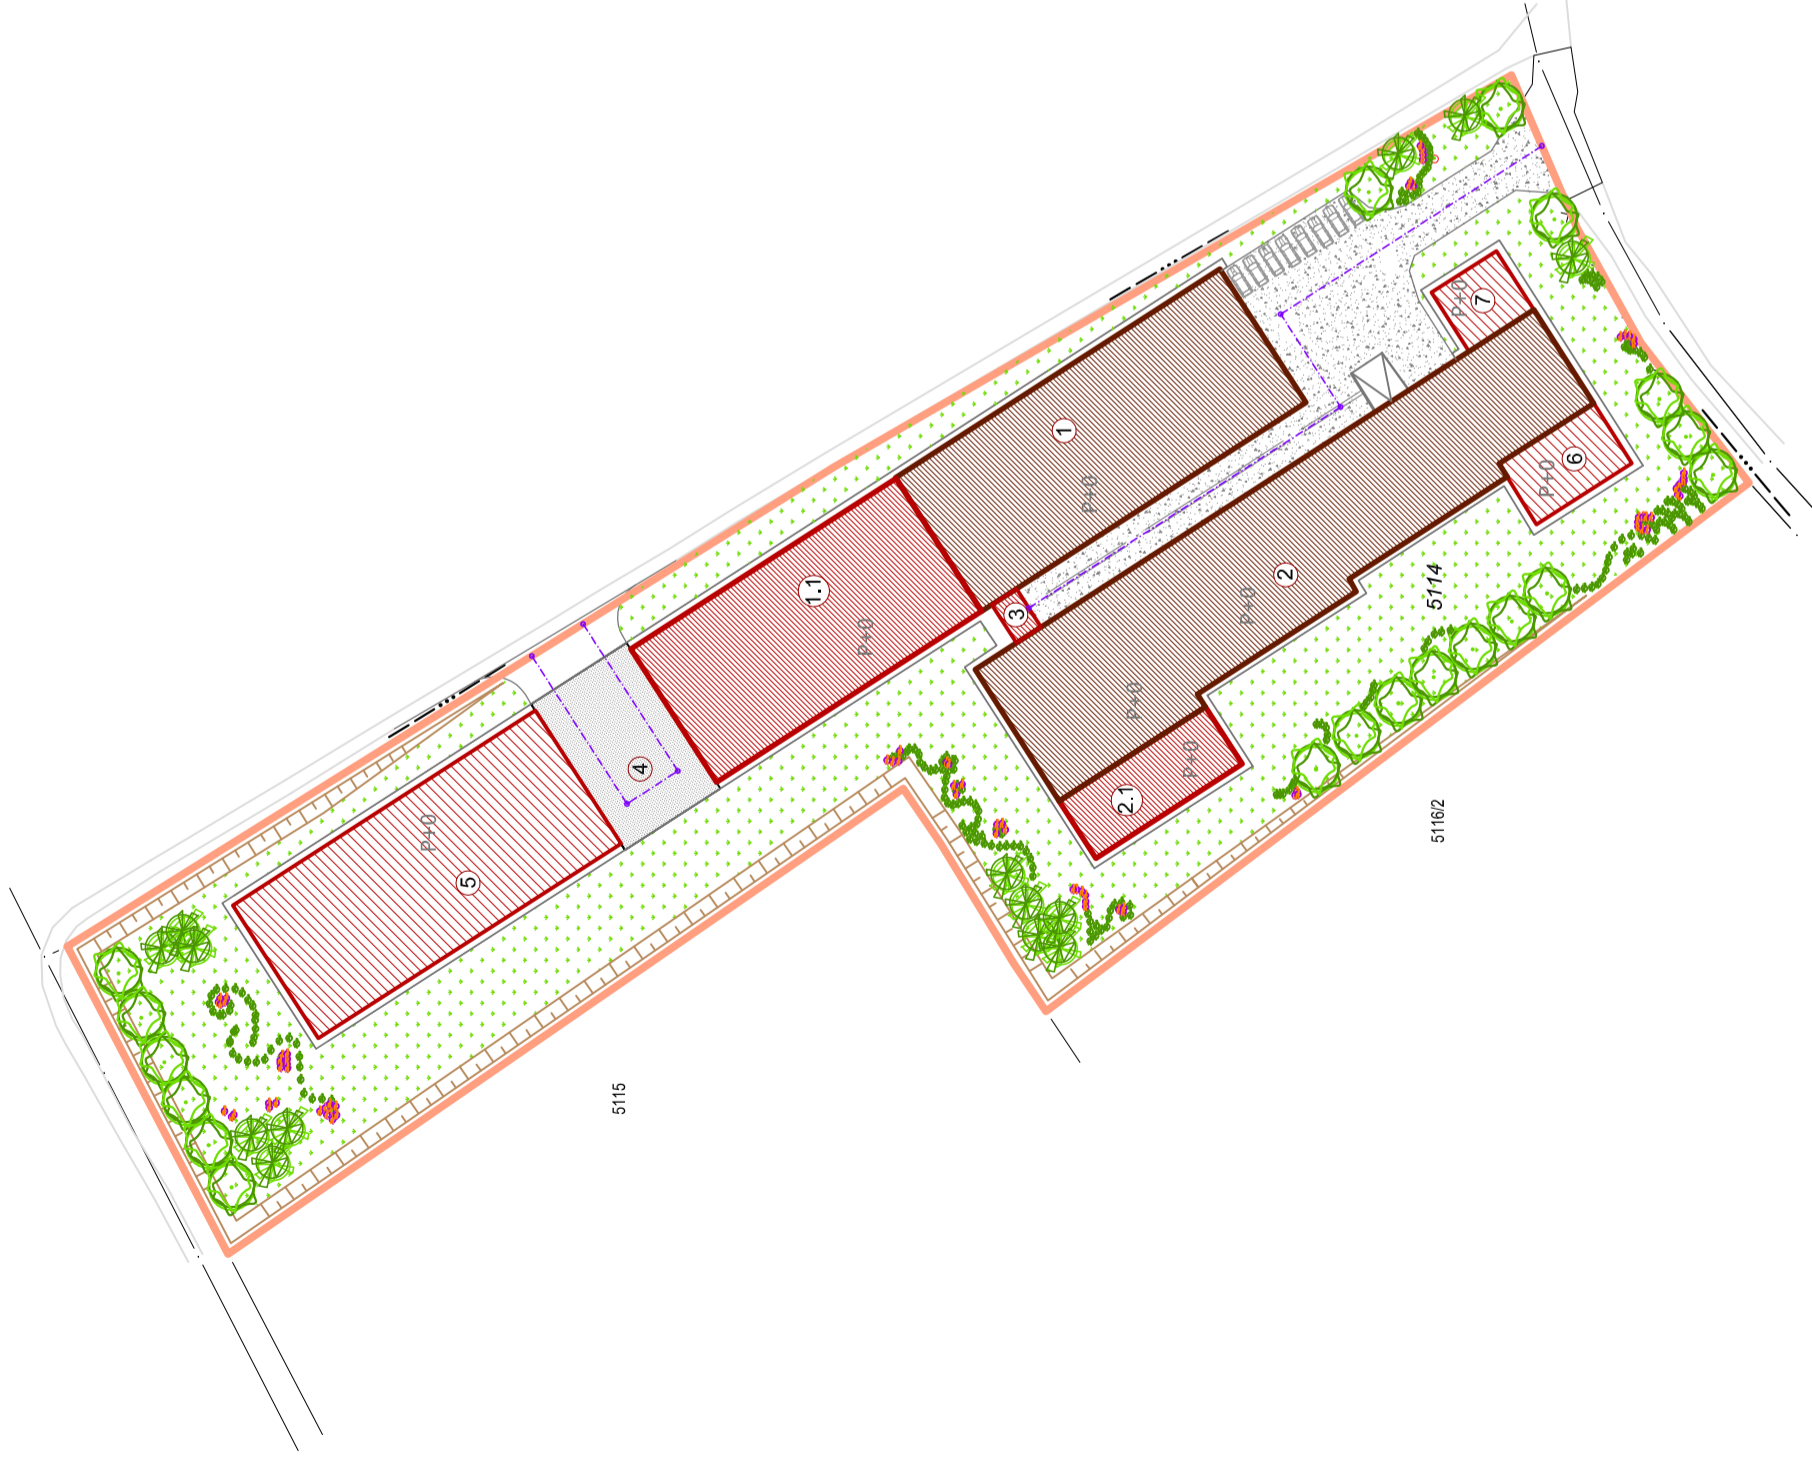

## LEGENDA:

	POSTOJEĆI OBJEKAT POSLOVNI PROSTOR - MAGACIN
	POSTOJEĆI OBJEKAT SKLADIŠTE I MONTAŽA GOTOVIH PROIZVODA
	POSTOJEĆI MANIPULATIVNI PLATO
	PROJEKTOVANI VEZNI HODNIK (I faza)
	DOGRADNJA MAGACIN SIROVINA (I faza)
	DOGRADNJA SKLADIŠTE GOTOVIH PROIZVODA (I faza)
	PROJEKTOVANI MANIPULATIVNI PLATO (I faza)
	DOGRADNJA MAGACIN SIROVINA (II faza)
	DOGRADNJA SKLADIŠTE GOTOVIH PROIZVODA (II faza)
	ŽBUNASTE ZIMZELENE VRSTE
	ŽBUNASTE CVETNE VRSTE
	DRVOREDNI LIŠĆARI
	PIRAMIDALNI I KUGLASTI ČETINARI
	OSOVINE SAOBRAĆAJNIH POVRŠINA
	TRAVNATE POVRŠINE
	OBUHVAAT URBANISTIČKOG PROJEKTA



broj  
E - 107/2015

**URBANISTIČKI PROJEKAT**  
urbanističko arhitektonske razrade lokacije  
parcele 5114 KO Kanjiža  
za potrebe dogradnje postojećeg kompleksa

Naručilac: ROSAN ARMATURE DOO, Ulica Dušana Popovića br. 10, 24.400 Kanjiža  
Investitor: ROSAN ARMATURE DOO, Ulica Dušana Popovića br. 10, 24.400 Kanjiža

odgovorni  
urbanista  
Andrea Govedarica, dia  
br. licence 200 1075 08

saradnici  
Milka Perić, dig

direktor  
Milka Perić, dig

**KOMPOZICIONO, PARTERNO I  
PEJZAŽNO REŠENJE**

razmera: **1:1000**  
datum: **april 2015.**  
broj priloga: **03**