



URBANISTIČKI PROJEKAT

urbanističko arhitektonske razrade lokacije
parcele 5114 KO Kanjiža u Kanjiži
R=1:1000

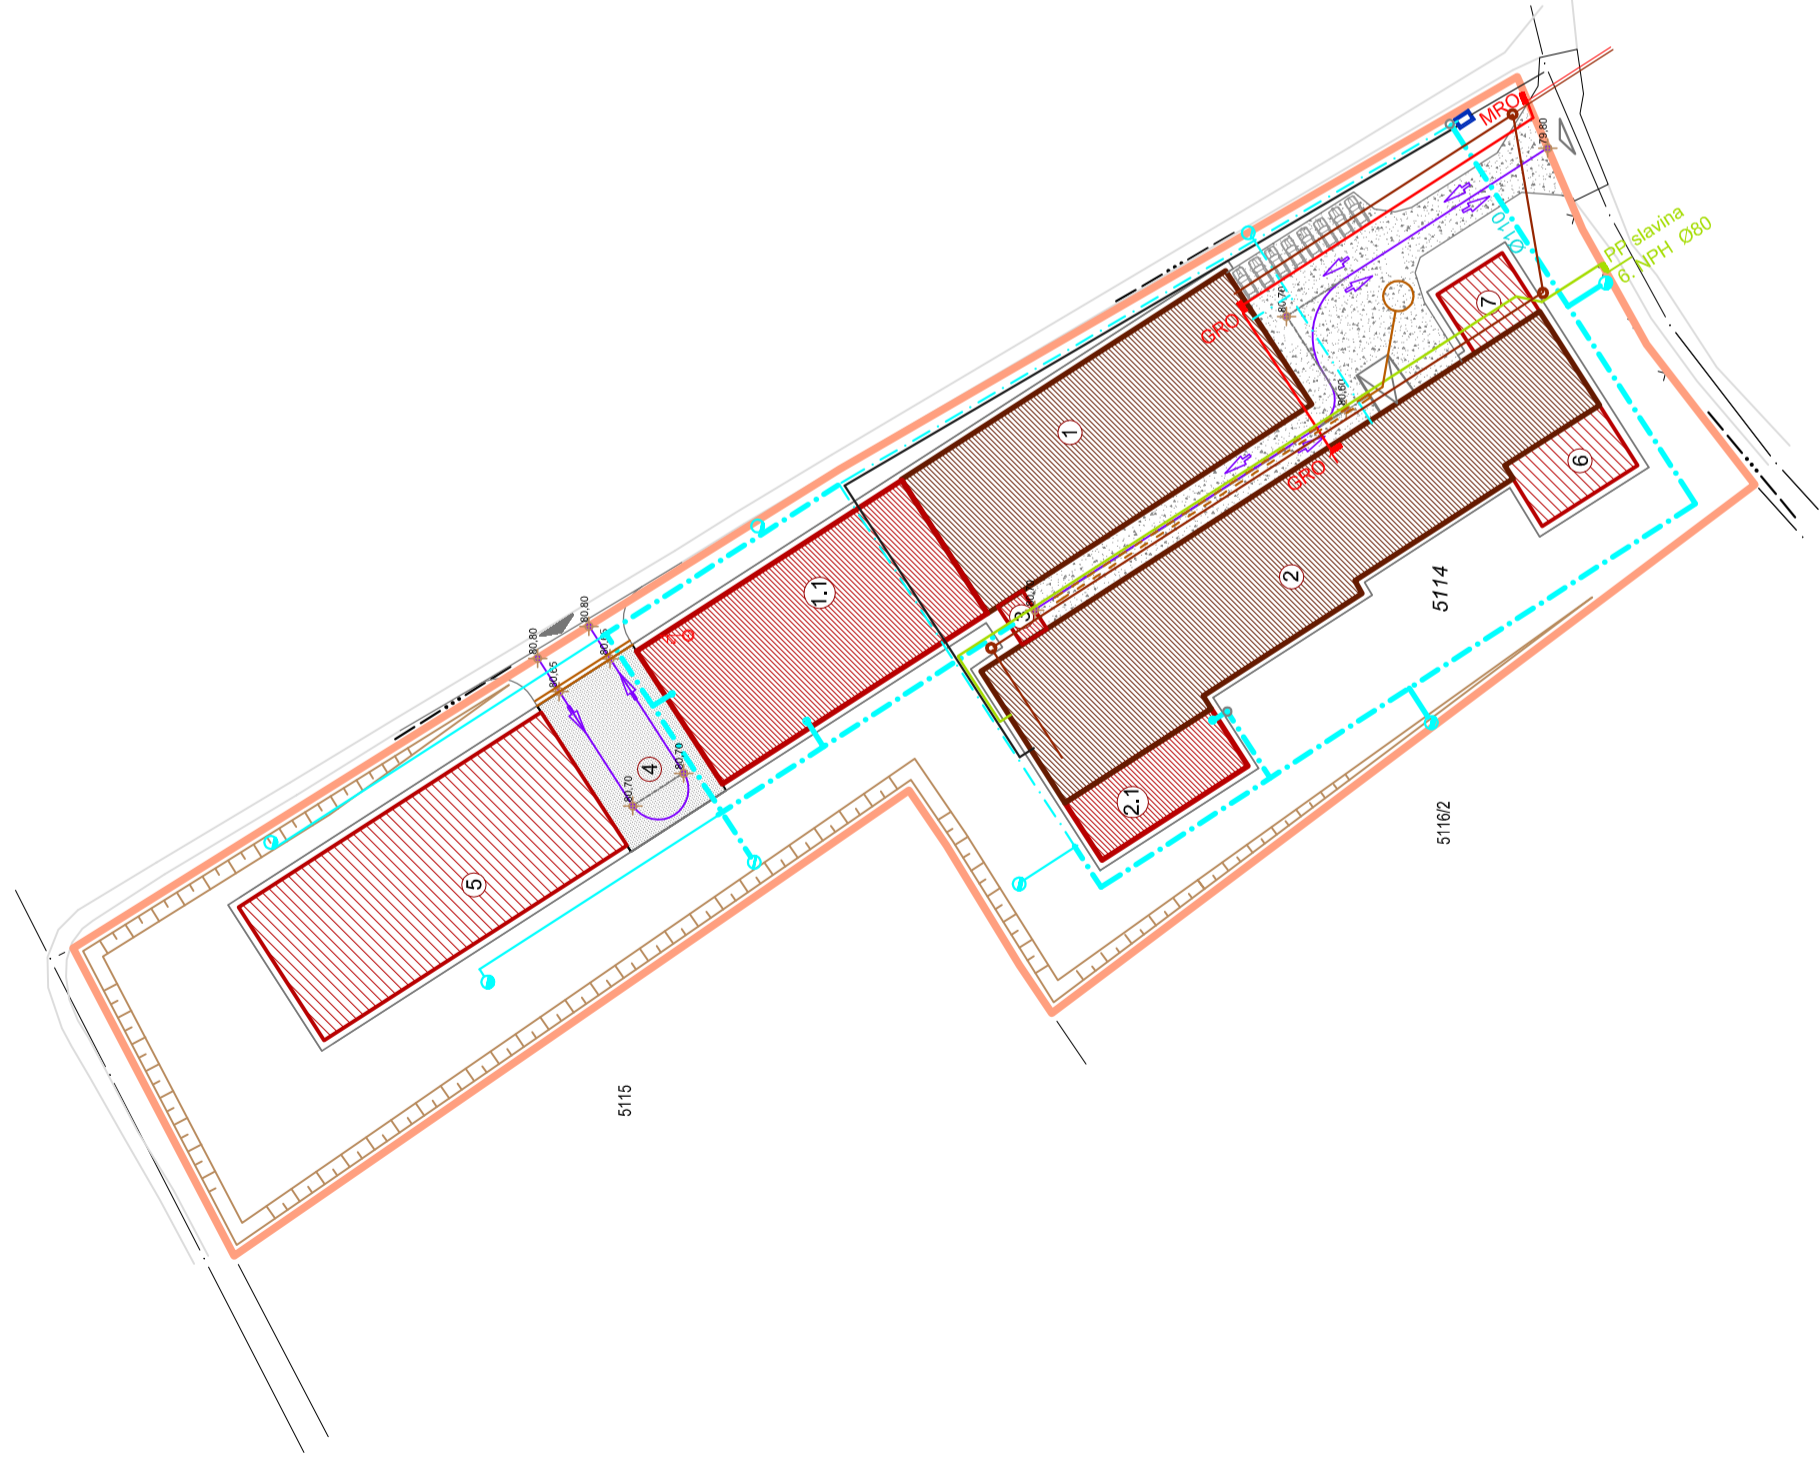

LEGENDA:

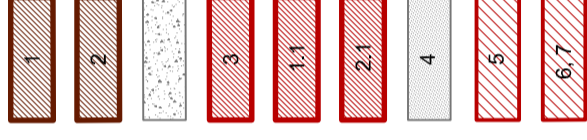

POSTOJEĆI OBJEKAT
POSLOVNI PROSTOR - MAGACIN

POSTOJEĆI OBJEKAT
SKLADIŠTE I MONTAŽA GOTOVIH PROIZVODA

POSTOJEĆI
MANIPULATIVNI PLATO

PROJEKTOVANI
VEZNI HODNIK (I faza)

DOGRADNJA
MAGACIN SIROVINA (I faza)

DOGRADNJA
SKLADIŠTE GOTOVIH PROIZVODA (I faza)

PROJEKTOVANI
MANIPULATIVNI PLATO (I faza)

DOGRADNJA
MAGACIN SIROVINA (II faza)

DOGRADNJA
SKLADIŠTE GOTOVIH PROIZVODA (II faza)




POSTOJEĆI PRIKLJUČAK NA JAVNU SAOBRAĆAJNICU

PLANIRANI PRIKLJUČAK NA JAVNU SAOBRAĆAJNICU

UPOJINA ATMOSFERSKA JAMA

SMER KRETANJA VOZILA

LINIJE KRETANJA VOZILA

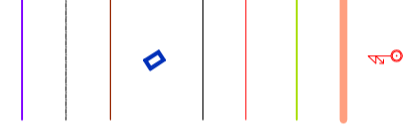

Razvod podzemnih instalacija na parceli:

Postojeći razvod hladne potrošne vode

Postojeći razvod hidrantske mreže

Planiran razvod hidrantske mreže za Fazu I

Planiran razvod hidrantske mreže za Fazu II

Postojeći razvod fekalne kanalizacije

Postojeći razvod atmosferske kanalizacije

Postojeći razvod elektro instalacije

Postojeći razvod gasne instalacije

Postojeći otvoreni kanal sa rešetkom

Planirani otvoreni kanal sa rešetkom



odgovorni urbanista Andrea Govedarica, dia br. licence 200 1075 08	broj E - 107/2015	URBANISTIČKI PROJEKAT urbanističko arhitektonske razrade lokacije parcele 5114 KO Kanjiža za potrebe dogradnje postojećeg kompleksa	
		Naručilac: ROSAN ARMATURE DOO, Ulica Dušana Popovića br. 10, 24 400 Kanjiža Investitor: ROSAN ARMATURE DOO, Ulica Dušana Popovića br. 10, 24 400 Kanjiža	
saradnici Milka Perić, dig		PRIKLJUČCI NA SAOBRAĆAJNU I KOMUNALNU INFRASTRUKTURU SA RAZVODOM NA PARCELI	
direktor Milka Perić, dig		razmera: 1:1000	datum: april 2015.
			broj priloga: 04