


# URBANISTIČKI PROJEKAT

## urbanističko arhitektonske razrade lokacije parcele 5114 KO Kanjiža u Kanjiži



### R=1:250

IDEJNA ARHITEKTONSKA REŠENJA OBJEKATA - FAZA I  
OSNOVE PRIZEMLJA  
sa prikazom postojećih objekata na predmetnoj parceli

	broj	E - 107/2015
	URBANISTIČKI PROJEKAT urbanističko arhitektonske razrade lokacije parcele 5114 KO Kanjiža za potrebe dogradnje postojećeg kompleksa	
odgovorni urbanista	Andrea Govedarica, dia br. licence 200 1075 08	Investitor: ROSAN ARMATURE DOO Ulica Dušana Popovića br. 10, 24, 400 Kanjiža
saradnici	Milka Perić, dig Snežana Dragičević, dia	
direktor	Milka Perić, dig	broj priloga: <b>05.1</b>
razmera:	1:250	datum: <b>april 2015.</b>


# OSNOVA PRIZEMLJA - NOVO STANJE

## R 1:250

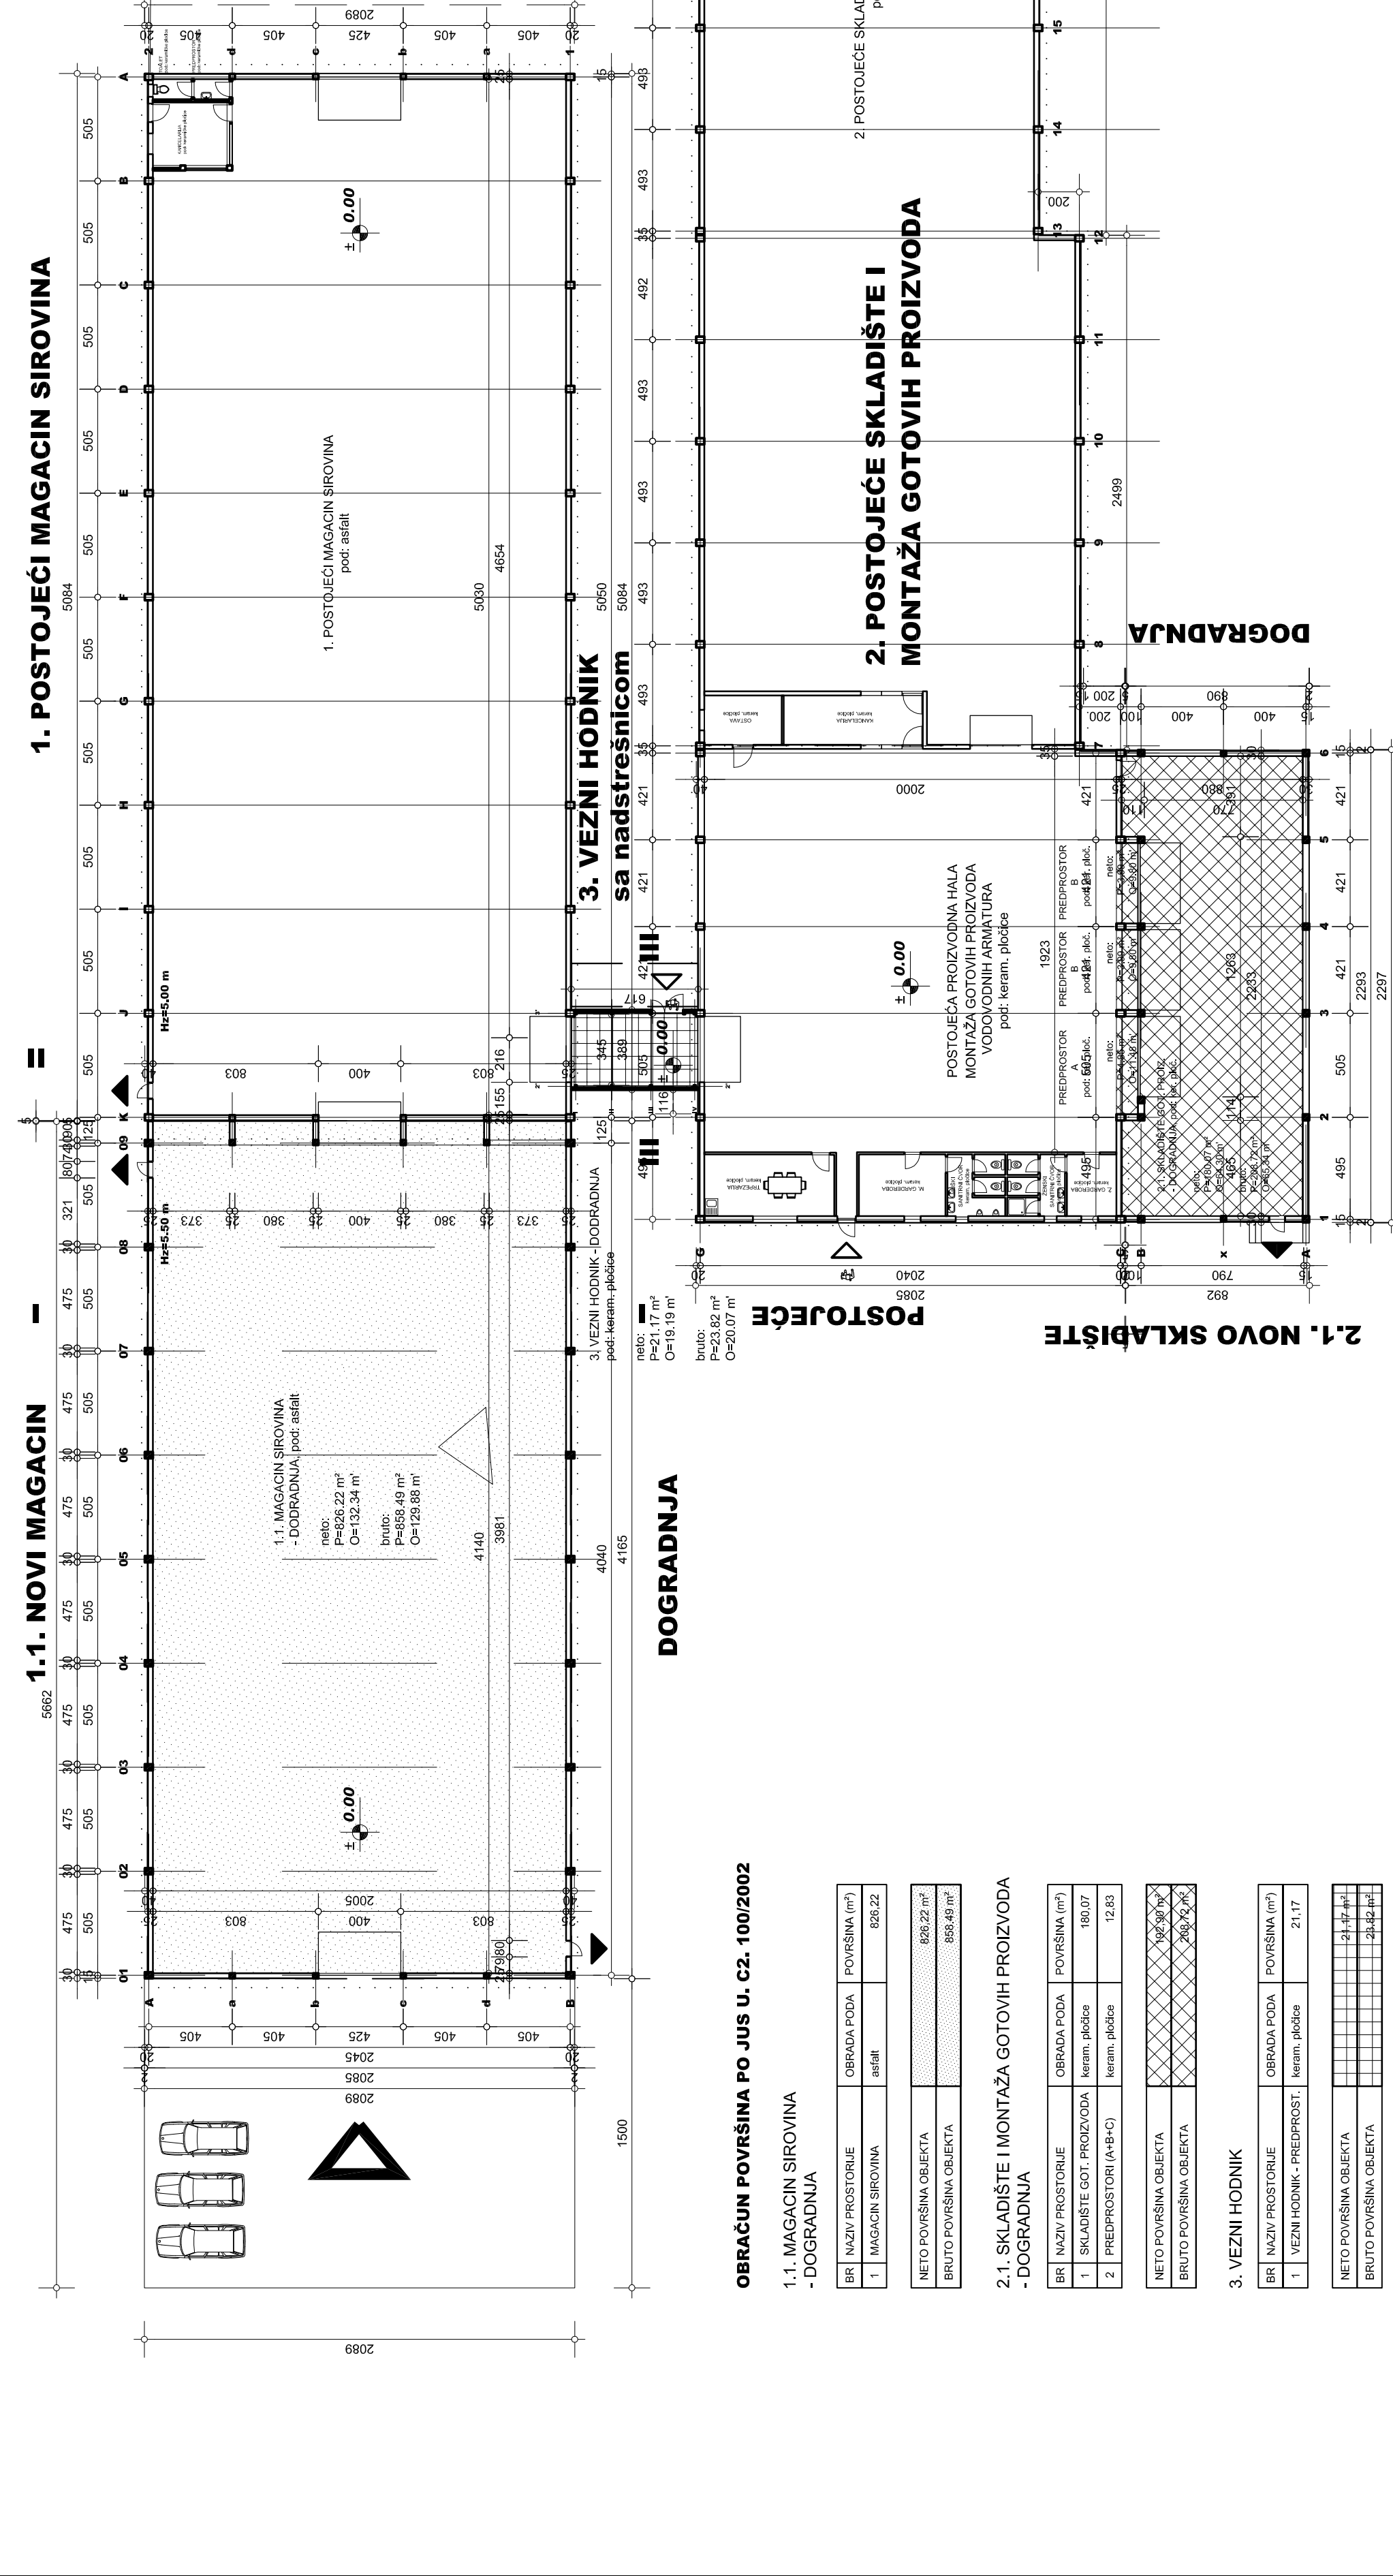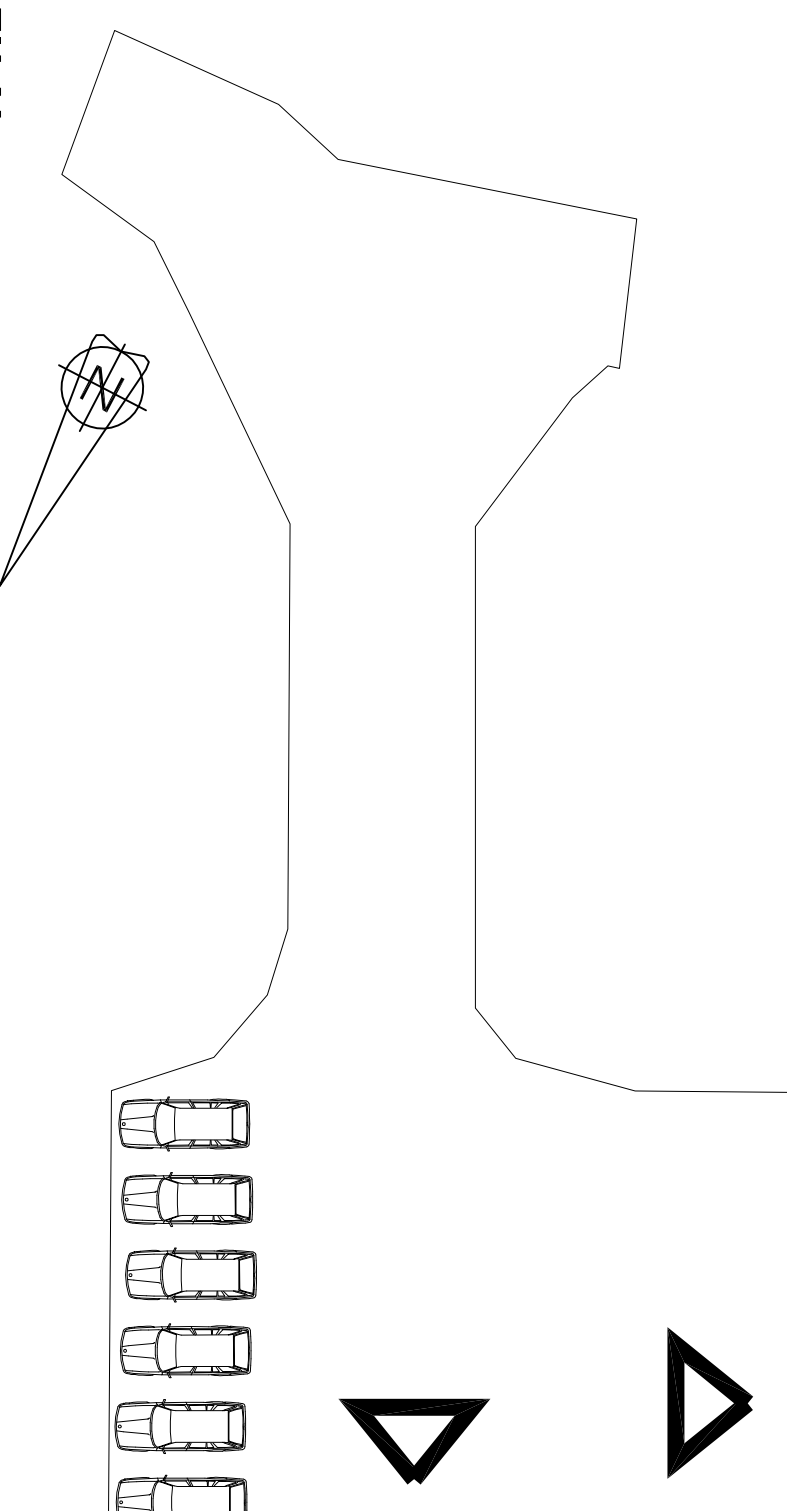

### 1.1. NOVI MAGACIN

#### - DOGRADNJA

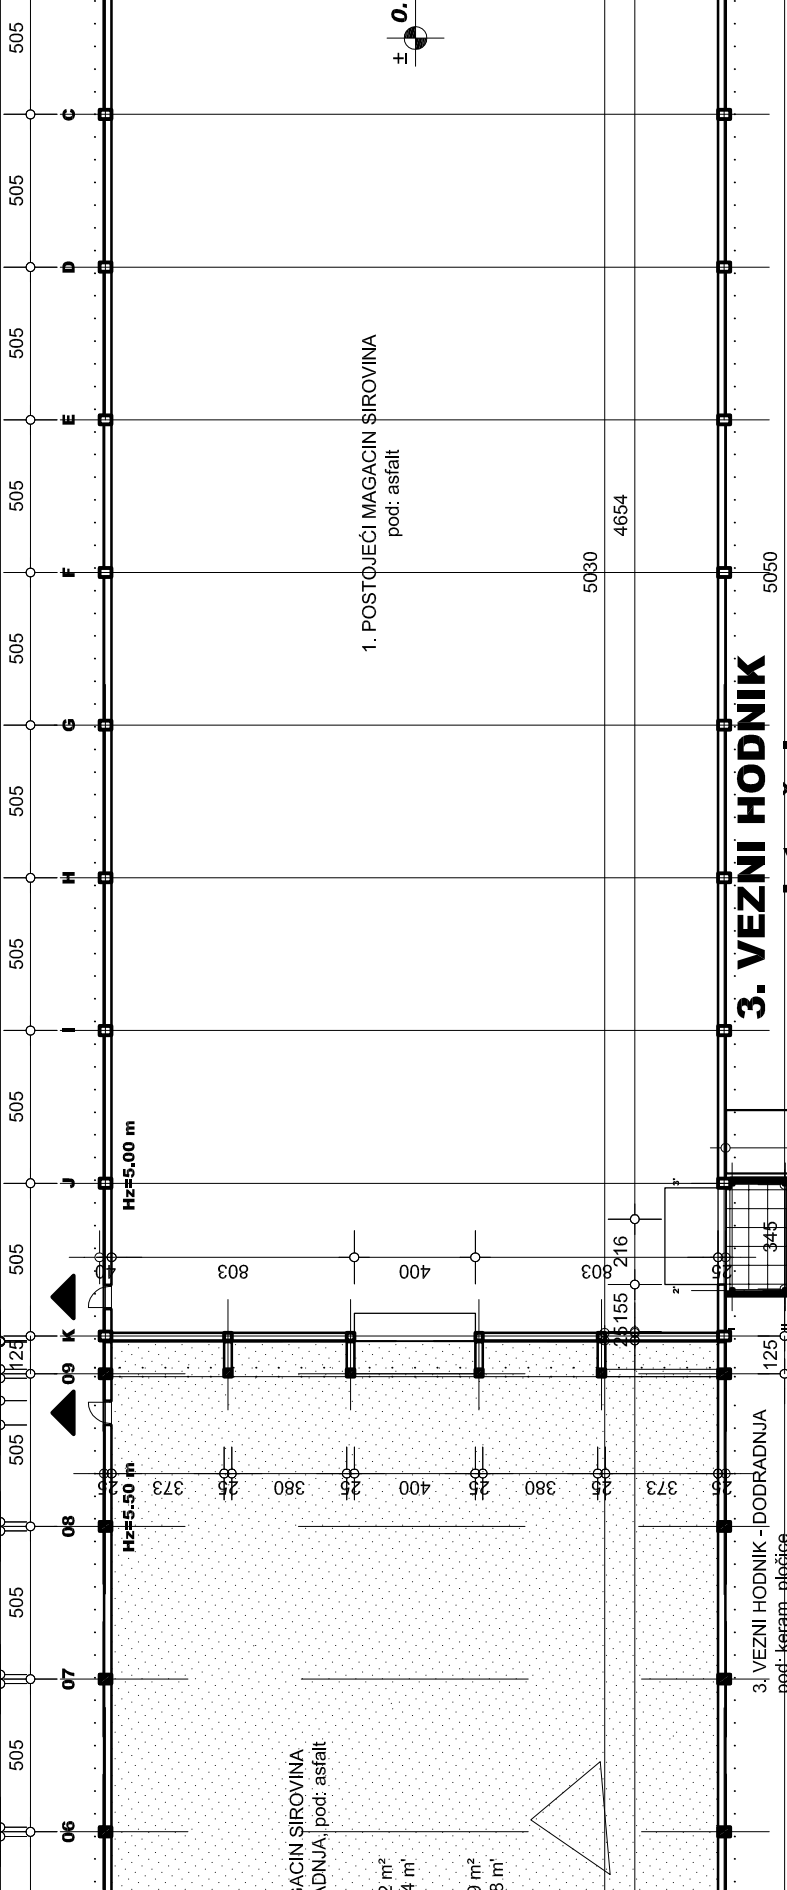


1.1. MAGACIN SIROVINA  
- DOGRADNJA | pod: asfalt

neto: P=826.22 m<sup>2</sup>  
O=132.34 m

bruto: P=858.49 m<sup>2</sup>  
O=129.88 m

### 3. VEZNI HODNIK

#### sa nadstrešnicom

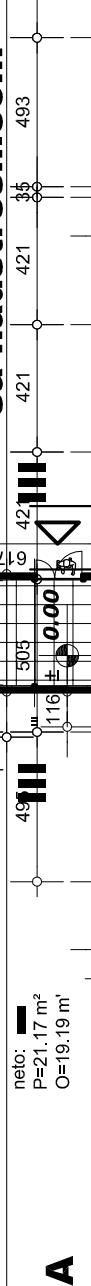

3. VEZNI HODNIK - DOGRADNJA  
pod: keram, pločice

neto: P=116 m<sup>2</sup>  
O=19.19 m

bruto: P=23.82 m<sup>2</sup>  
O=20.07 m

### OBRACUN POVRŠINA PO JUS U. C2. 100/2002

#### 1.1. MAGACIN SIROVINA

##### - DOGRADNJA

BR	NAZIV PROSTORIE	OBRAĐA PODA	POVRŠINA (m <sup>2</sup> )
1	MAGACIN SIROVINA	asfalt	826.22
NETO POVRŠINA OBJEKTA			826.22 m <sup>2</sup>
BRUTO POVRŠINA OBJEKTA			858.49 m <sup>2</sup>

#### 2.1. SKLADIŠTE I MONTAŽA GOTOVIH PROIZVODA

##### - DOGRADNJA

BR	NAZIV PROSTORIE	OBRAĐA PODA	POVRŠINA (m <sup>2</sup> )
1	SKLADIŠTE GOT. PROIZVODA	keram, pločice	189.07
2	PREDPROSTORI (A+B+C)	keram, pločice	12.83
NETO POVRŠINA OBJEKTA			192.90 m <sup>2</sup>
BRUTO POVRŠINA OBJEKTA			205.73 m <sup>2</sup>

#### 3. VEZNI HODNIK

BR	NAZIV PROSTORIE	OBRAĐA PODA	POVRŠINA (m <sup>2</sup> )
1	VEZNI HODNIK - PREDPROST.	keram, pločice	21.17
NETO POVRŠINA OBJEKTA			21.17 m <sup>2</sup>
BRUTO POVRŠINA OBJEKTA			23.62 m <sup>2</sup>