



KARAKTERISTIČNI PRESECI "I-I", "II-II" i "III-III"
R 1:250

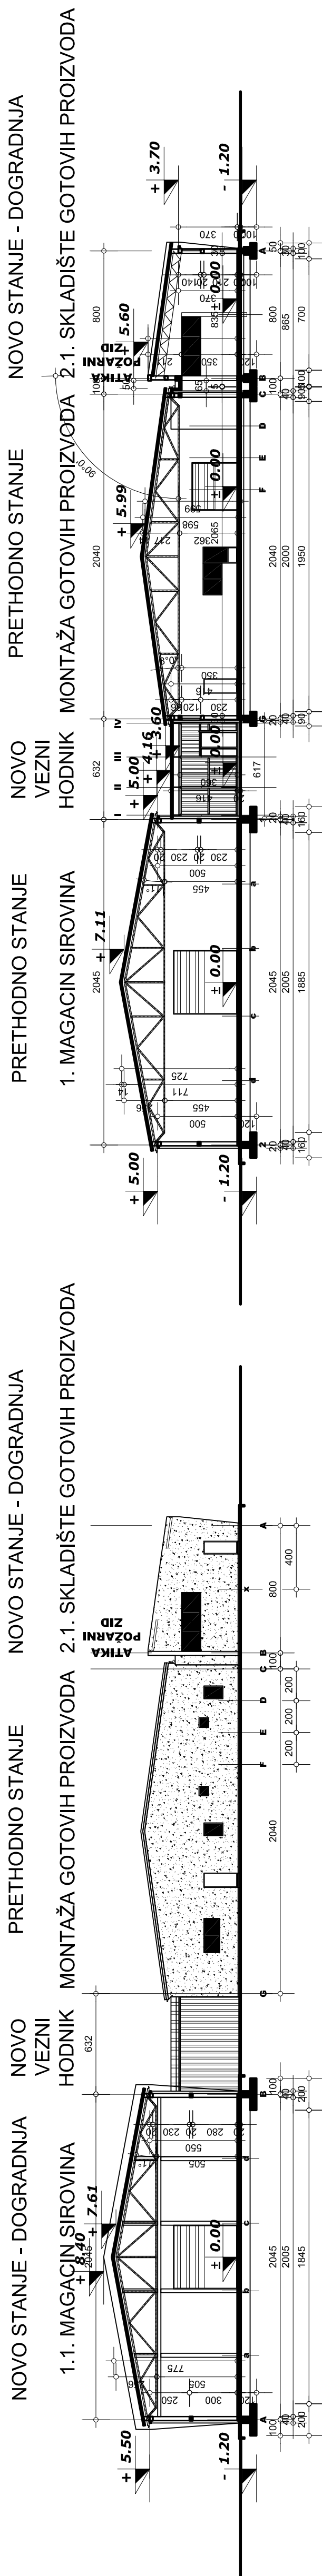

URBANISTIČKI PROJEKAT
urbanističko arhitektonske razrade lokacije
parcele 5114 KO Kanjiža u Kanjiži
R=1:250

IDEJNA ARHITEKTONSKA REŠENJA OBJEKATA - FAZA I
KARAKTERISTIČNI PRESECI
sa prikazom postojećih objekata na predmetnoj parceli

	broj	E - 107/2015	URBANISTIČKI PROJEKAT urbanističko arhitektonske razrade lokacije parcele 5114 KO Kanjiža za potrebe dogradnje postojećeg kompleksa Naručilac: ROSAN ARMATURE DOO, Ulica Dušana Popovića br. 10, 24.400 Kanjiža Investitor: ROSAN ARMATURE DOO, Ulica Dušana Popovića br. 10, 24.400 Kanjiža
	broj		
odgovorni urbanista	Andrea Govedarica, dila br. licence 200 1075 08	IDEJNA ARHITEKTONSKA REŠENJA OBJEKATA - FAZA I	datum: april 2015.
saradnici	Milka Perić, dila Snežana Dragičević, dila	razmera: 1:250	broj priloga: 05.3
direktor	Milka Perić, dila		