

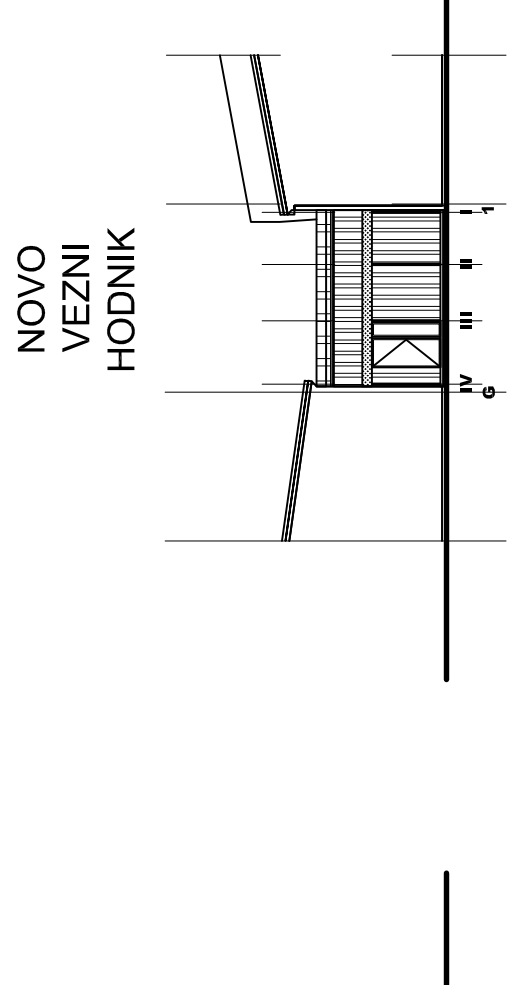


KARAKTERISTIČNI IZGLEDI
R 1:250

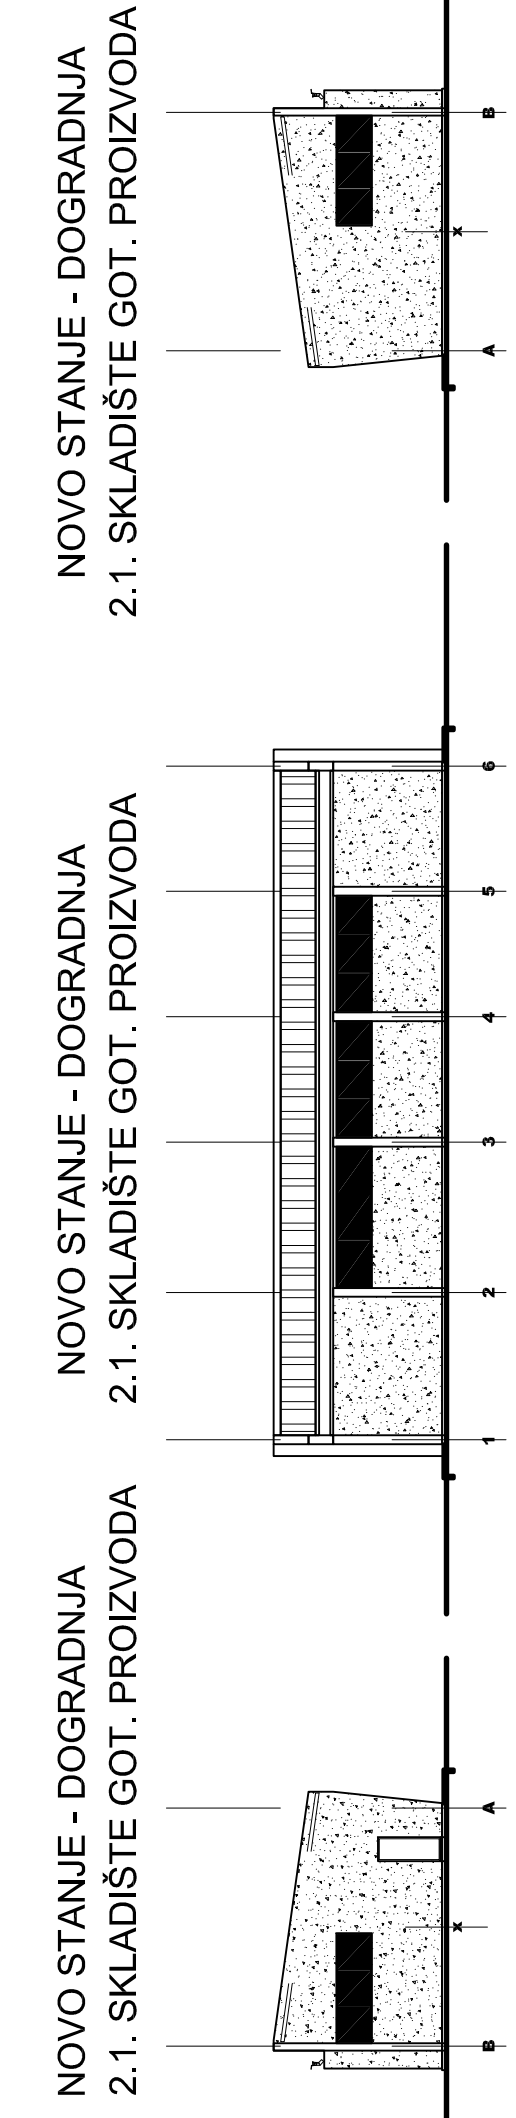

URBANISTIČKI PROJEKAT
urbanističko arhitektonske razrade lokacije
parcele 5114 KO Kanjiža u Kanjiži
R=1:250

IDEJNA ARHITEKTONSKA REŠENJA OBJEKATA - FAZA I
IZGLEDI
sa prikazom postojećih objekata na predmetnoj parceli

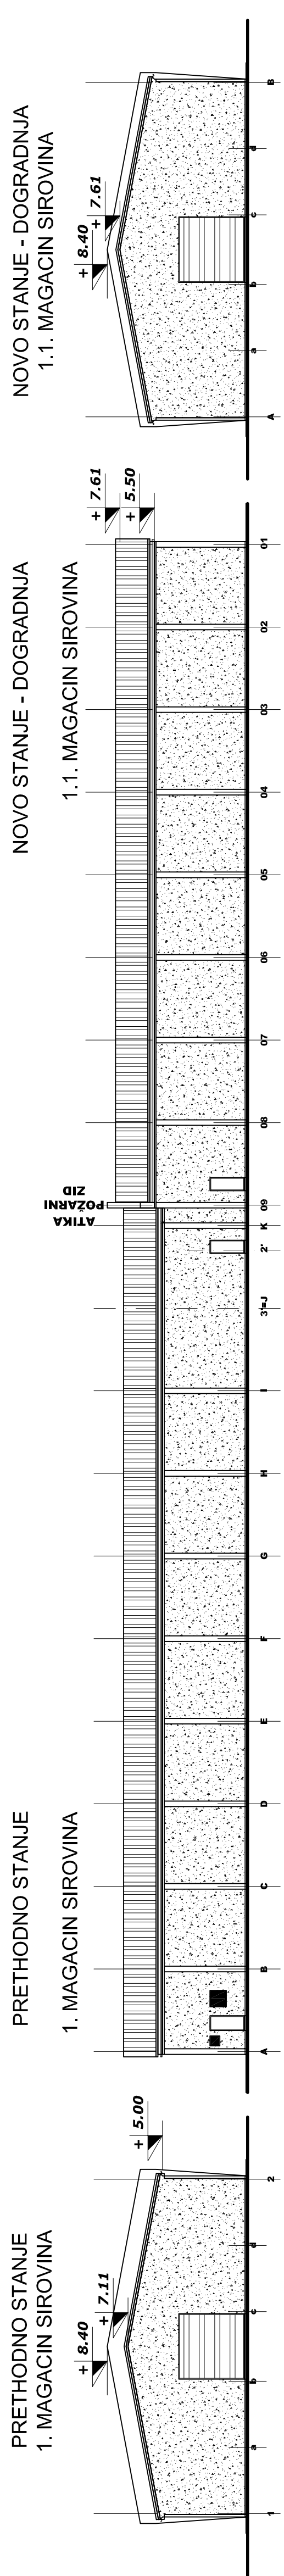

odgovorni urbanista sarađnici direktor	Andrea Govedatica, dia br. licence 200 1075 08		broj E - 107/2015	URBANISTIČKI PROJEKAT urbanističko arhitektonske razrade lokacije parcele 5114 KO Kanjiža za potrebe dogradnje postojećeg kompleksa
	Milka Perić, dfg Snežana Dragičević, dia			
Datum: april 2015.		broj priloga: 05.4		URBANISTIČKI PROJEKAT urbanističko arhitektonske razrade lokacije parcele 5114 KO Kanjiža za potrebe dogradnje postojećeg kompleksa
razmera: 1:250		datum: april 2015.		
IDEJNA ARHITEKTONSKA REŠENJA OBJEKATA - FAZA I		URBANISTIČKI PROJEKAT urbanističko arhitektonske razrade lokacije parcele 5114 KO Kanjiža za potrebe dogradnje postojećeg kompleksa		
Naručilac: ROSSAN ARMATURE DOO, Ulica Dušana Pogođala br. 10, 24 400 Kumluca		Izvođač: ROSSAN ARMATURE DOO, Ulica Dušana Pogođala br. 10, 24 400 Kumluca		