


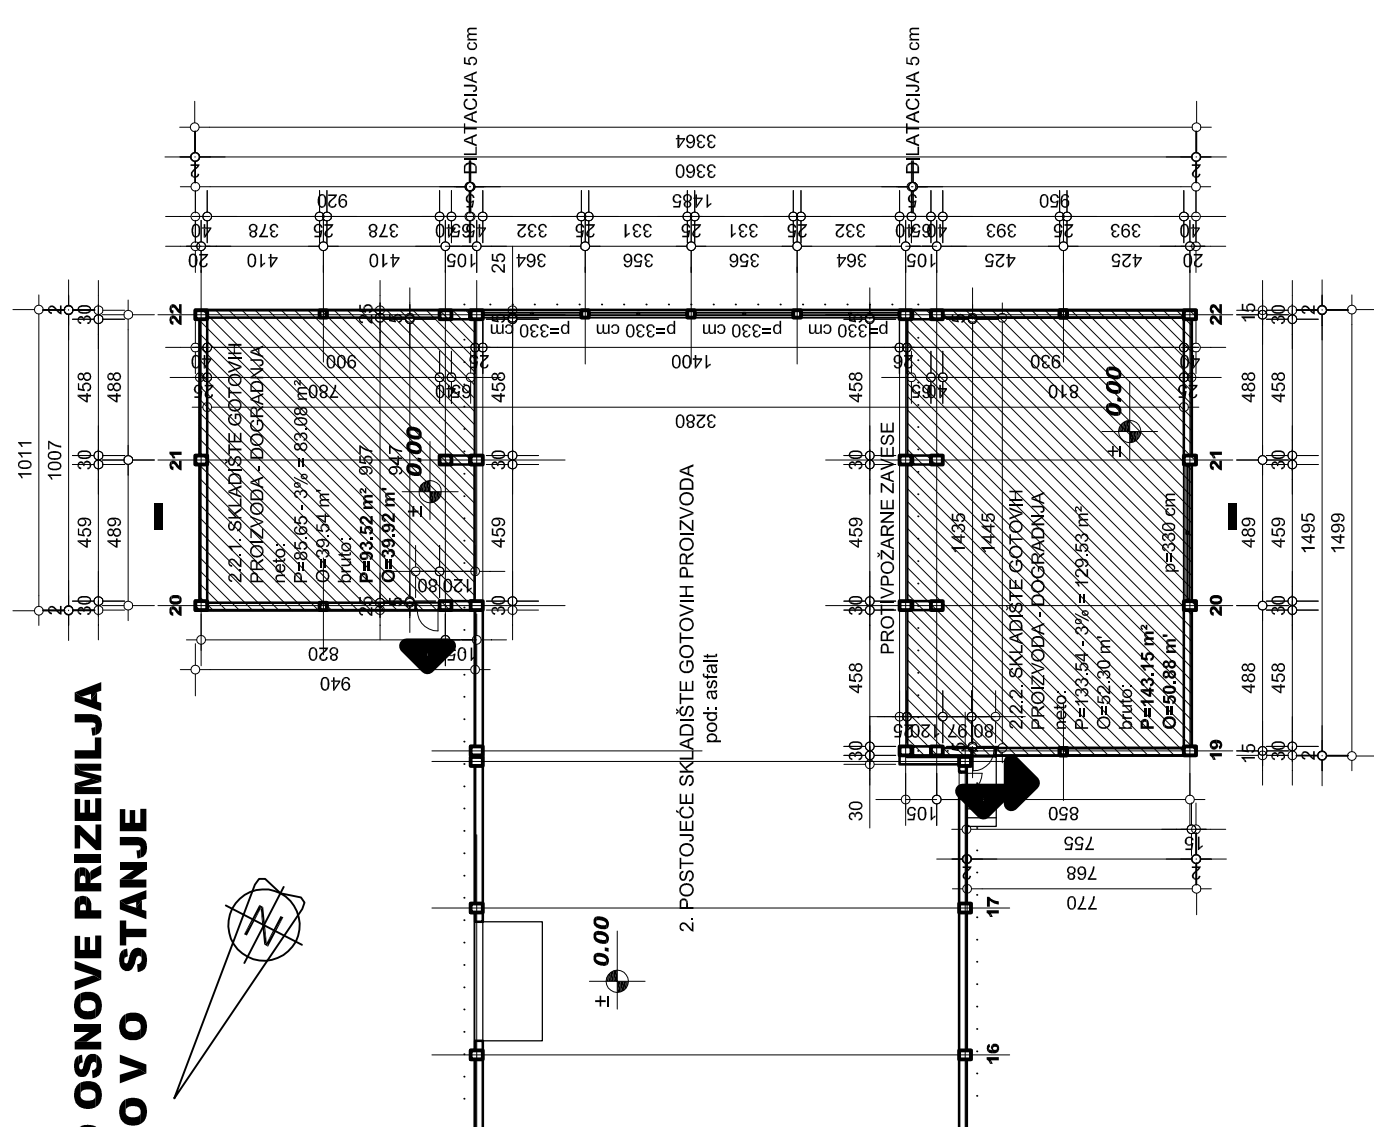
**URBANISTIČKI PROJEKAT**  
urbanističko arhitektonske razrade lokacije  
parcele 5114 KO Kanjiža u Kanjiži  
R=1:250

IDEJNA ARHITEKTONSKA REŠENJA OBJEKATA - FAZA II  
OSNOVE PRIZEMLJA  
sa prikazom postojećih objekata na predmetnoj parceli


	broj	E - 107/2015	
	<b>URBANISTIČKI PROJEKAT</b> urbanističko arhitektonske razrade lokacije parcele 5114 KO Kanjiža za potrebe dogradnje postojećeg kompleksa		
odgovorni urbanista	Andrea Govedatca, dia br. licence 200 1075 08	IDEJNA ARHITEKTONSKA REŠENJA OBJEKATA - FAZA II	
saradnici	Milka Perić, dlg Snežana Dragičević, dia		
direktor	Milka Perić, dlg		
razmera:	1:250	datum:	
	april 2015.	broj priloga:	
			<b>05.5</b>

**UPOREDNO STANJE - DOGRADNJA - FAZA II**  
**6,7 SKLADIŠTE GOTOVIH PROIZVODA**


**DEO OSNOVE PRIZEMLJA**  
**- NOVO STANJE**




**DEO OSNOVE PRIZEMLJA**  
**- POSTOJEĆE STANJE**

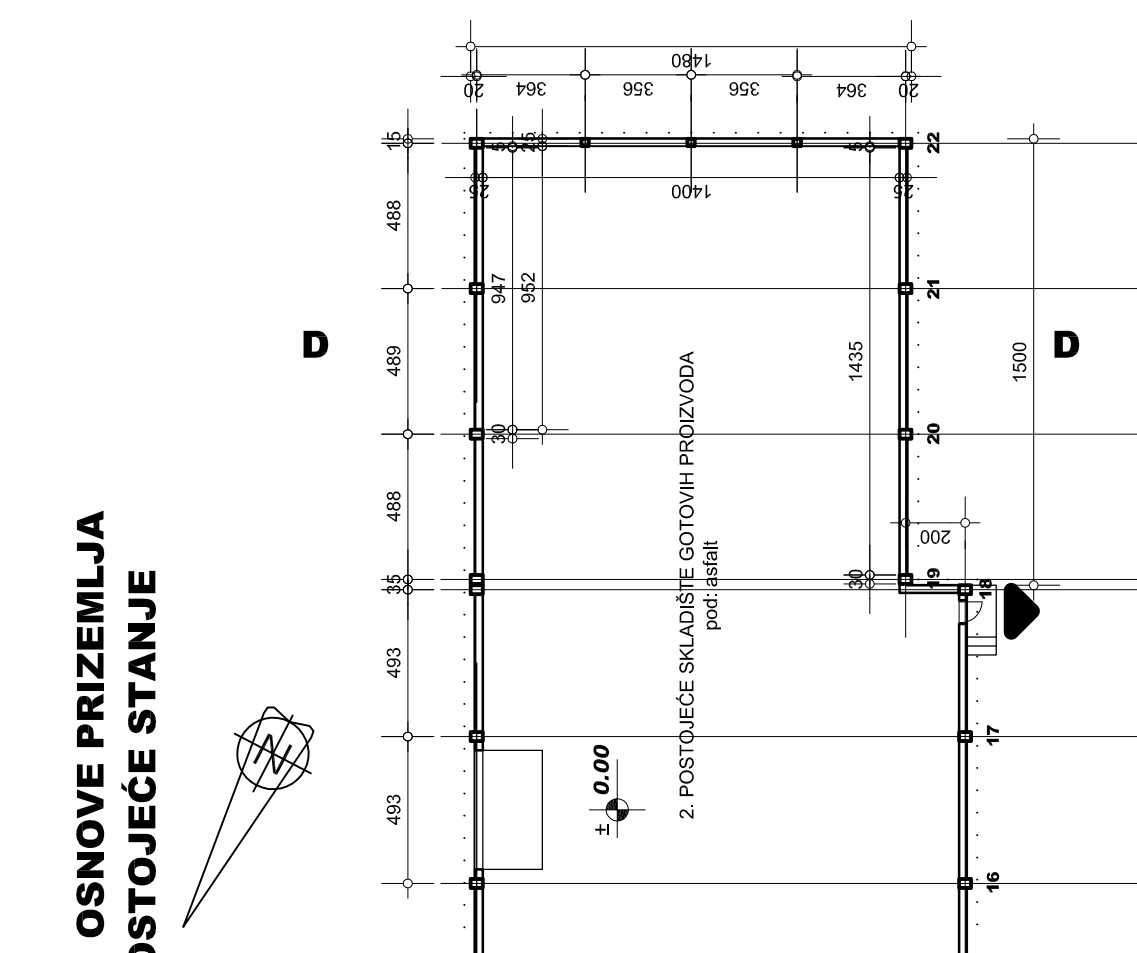

**NOVO STANJE - NOVOGRADNJA - FAZA II**  
**5 MAGACIN SIROVINA**

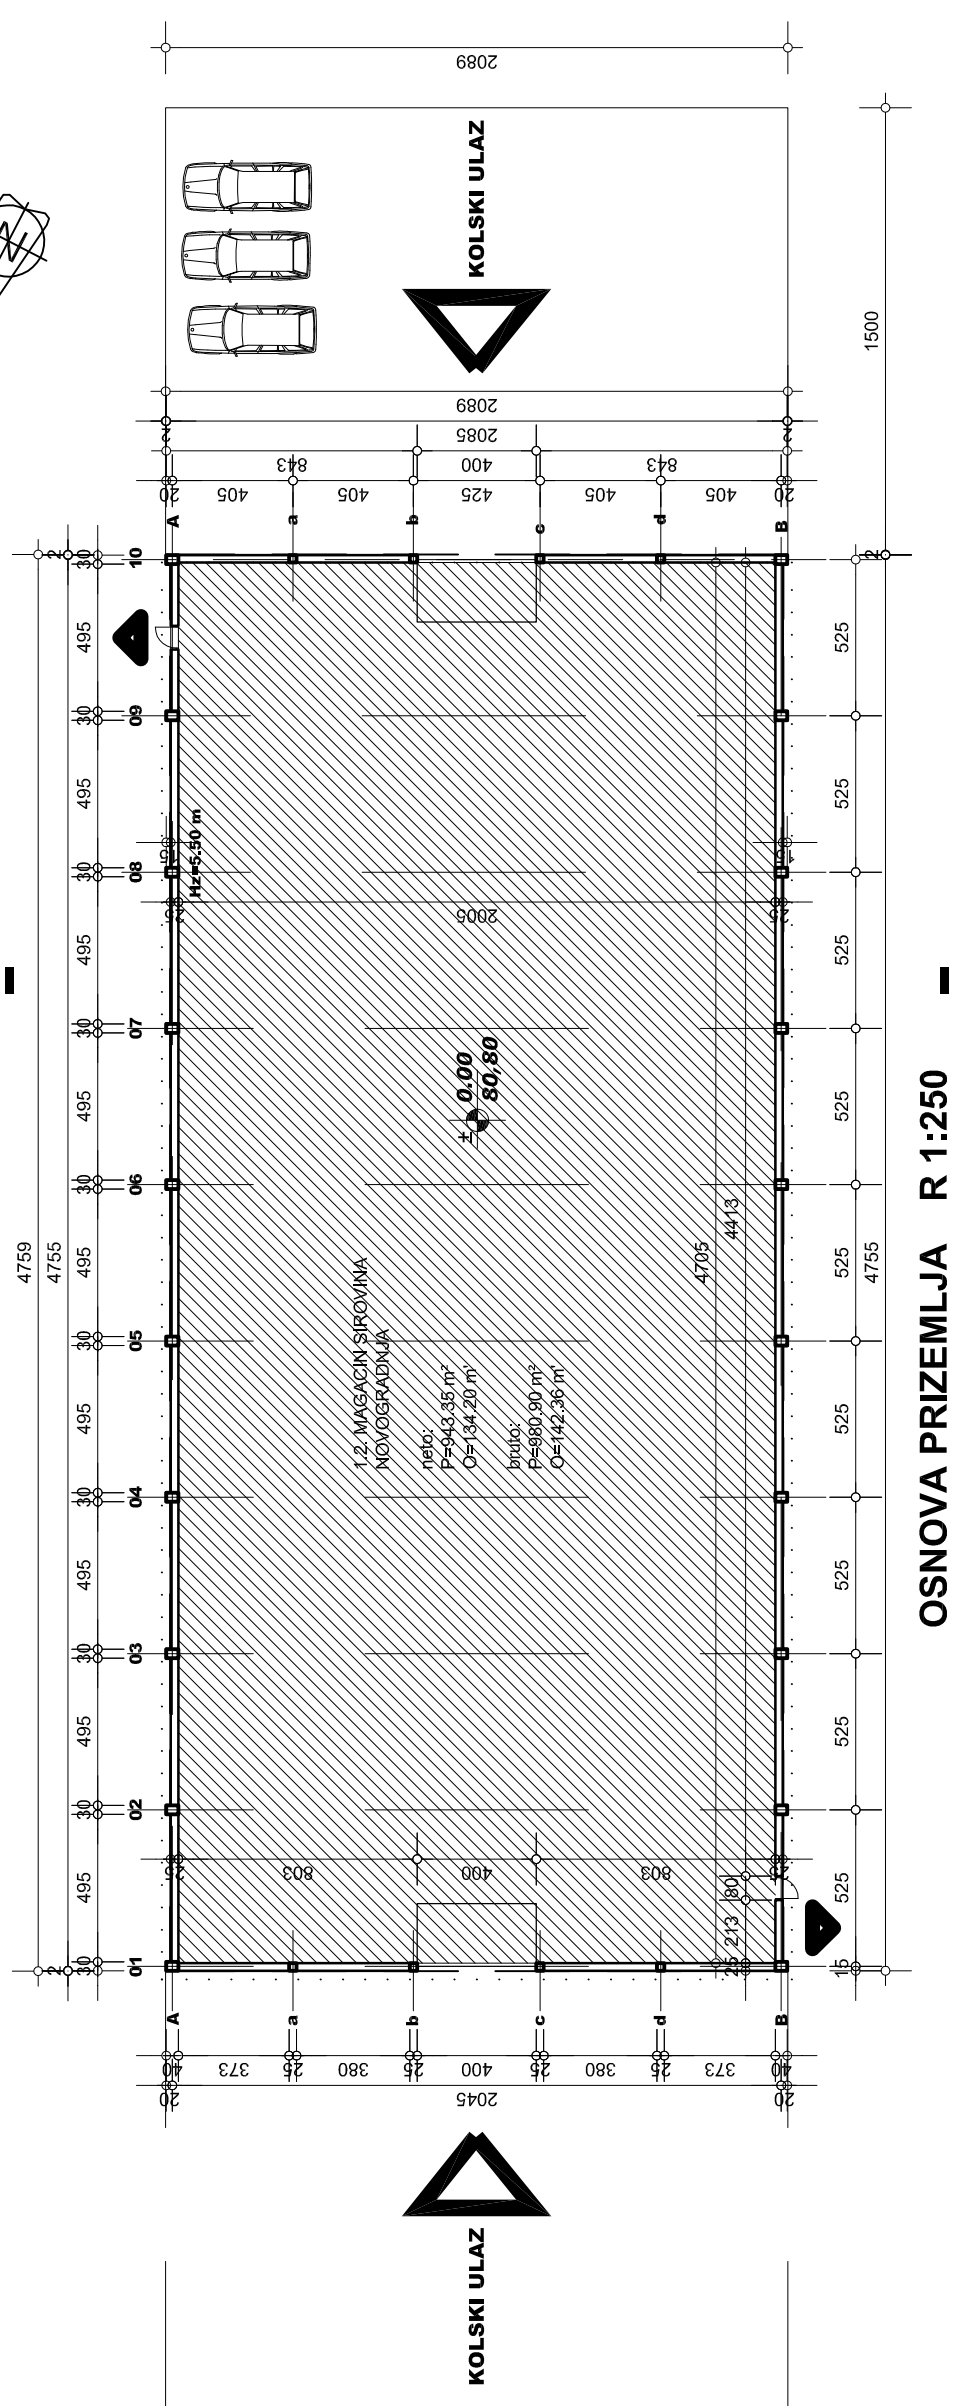

**OSNOVA PRIZEMLJA R 1:250**

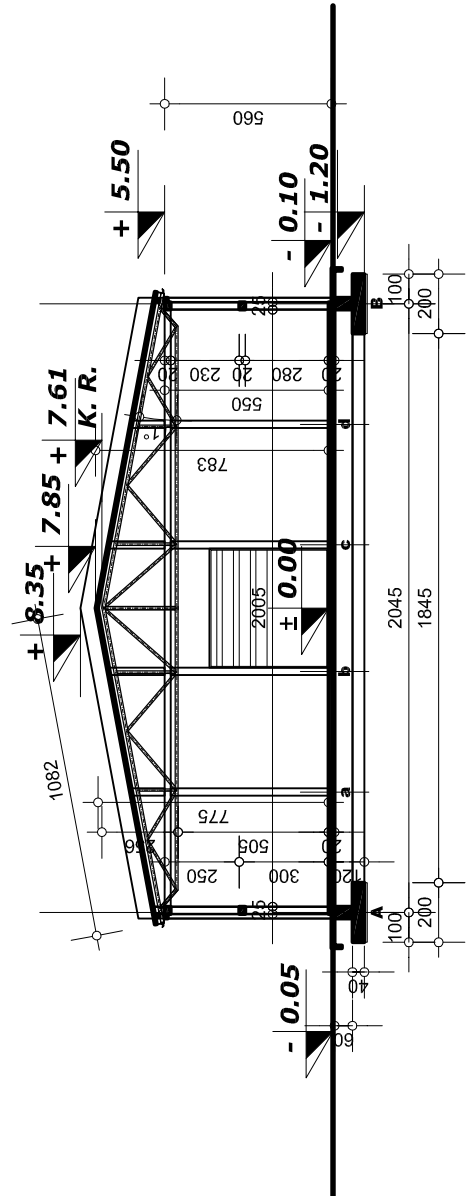

**PRESEK "I-I" R 1:250**