



NOVO STANJE - NOVOGRADNJA - FAZA II

5 MAGACIN SIROVINA

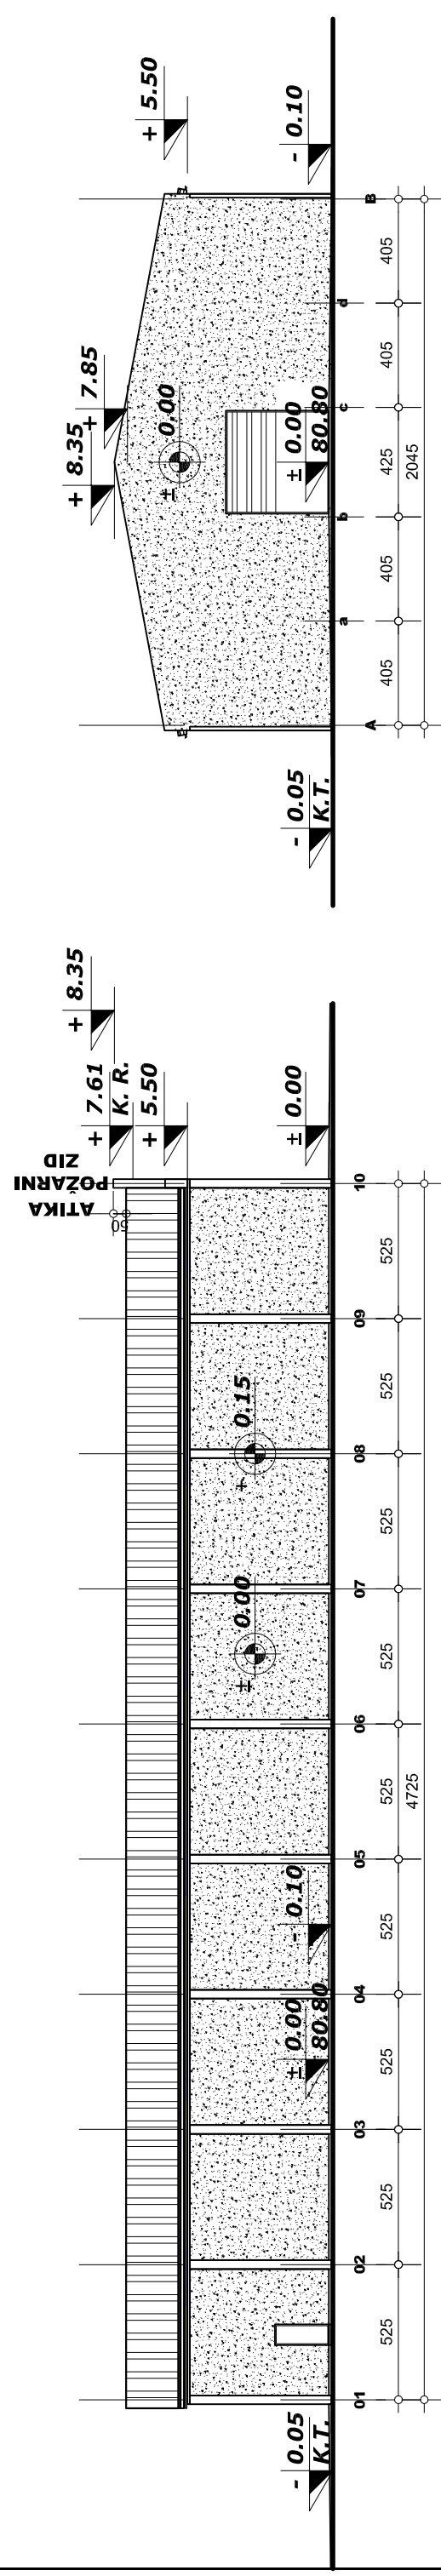

UPOREDNO STANJE - DOGRADNJA - FAZA II

6,7 SKLADIŠTE GOTOVIH PROIZVODA

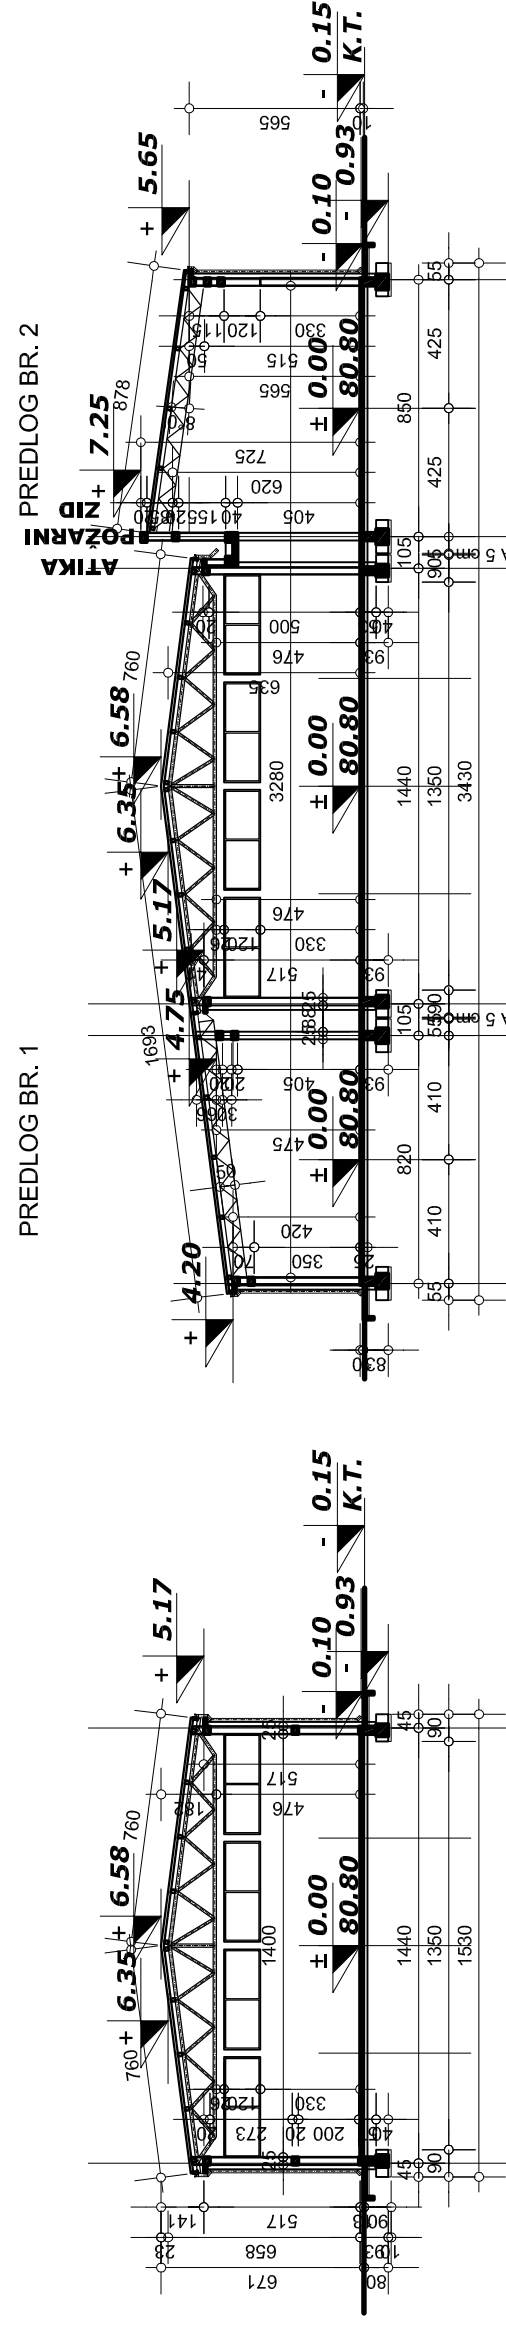



URBANISTIČKI PROJEKAT

urbanističko arhitektonske razrade lokacije
parcele 5114 KO Kanjiža u Kanjiži
R=1:250

IDEJNA ARHITEKTONSKA REŠENJA OBJEKATA - FAZA II
KARAKTERISTIČNI PRESECI I IZGLEDI
sa prikazom postojećih objekata na predmetnoj parceli


PRESEK "D-D" R 1:250
POSTOJEĆE STANJE

PRESEK "I-I" R 1:250
NOVO STANJE

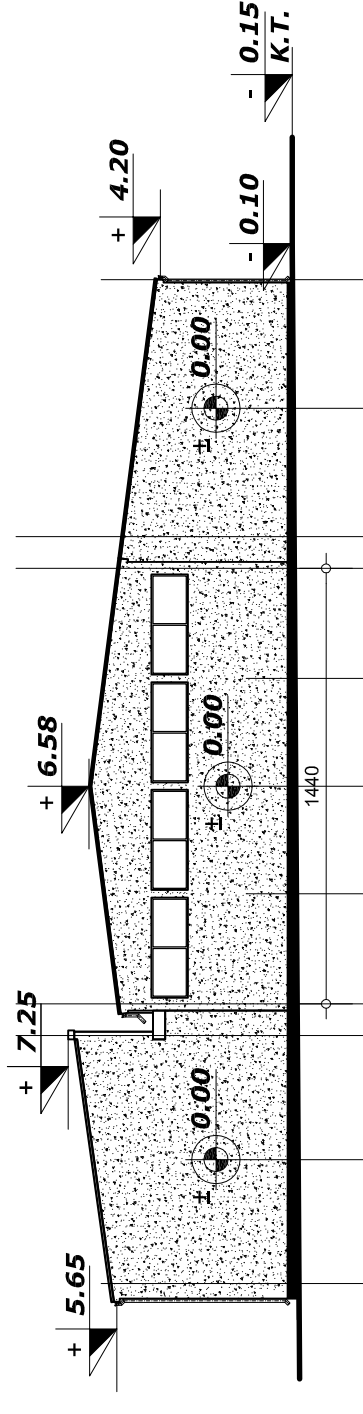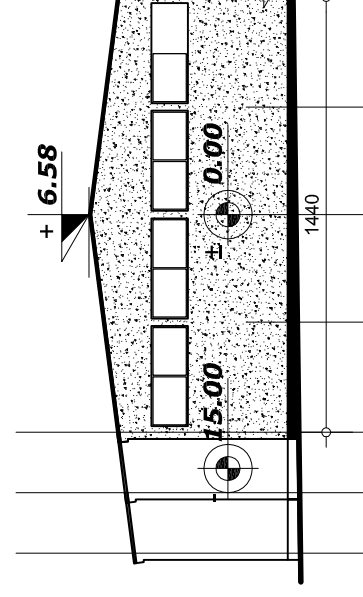


JUŽNI IZGLED R 1:250
POSTOJEĆE STANJE

JUŽNI IZGLED R 1:250
NOVO STANJE

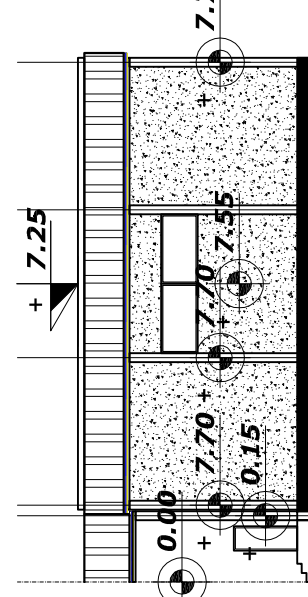


ZAPADNI IZGLED R 1:250
NOVO STANJE

ISTOČNI IZGLED R 1:250
NOVO STANJE

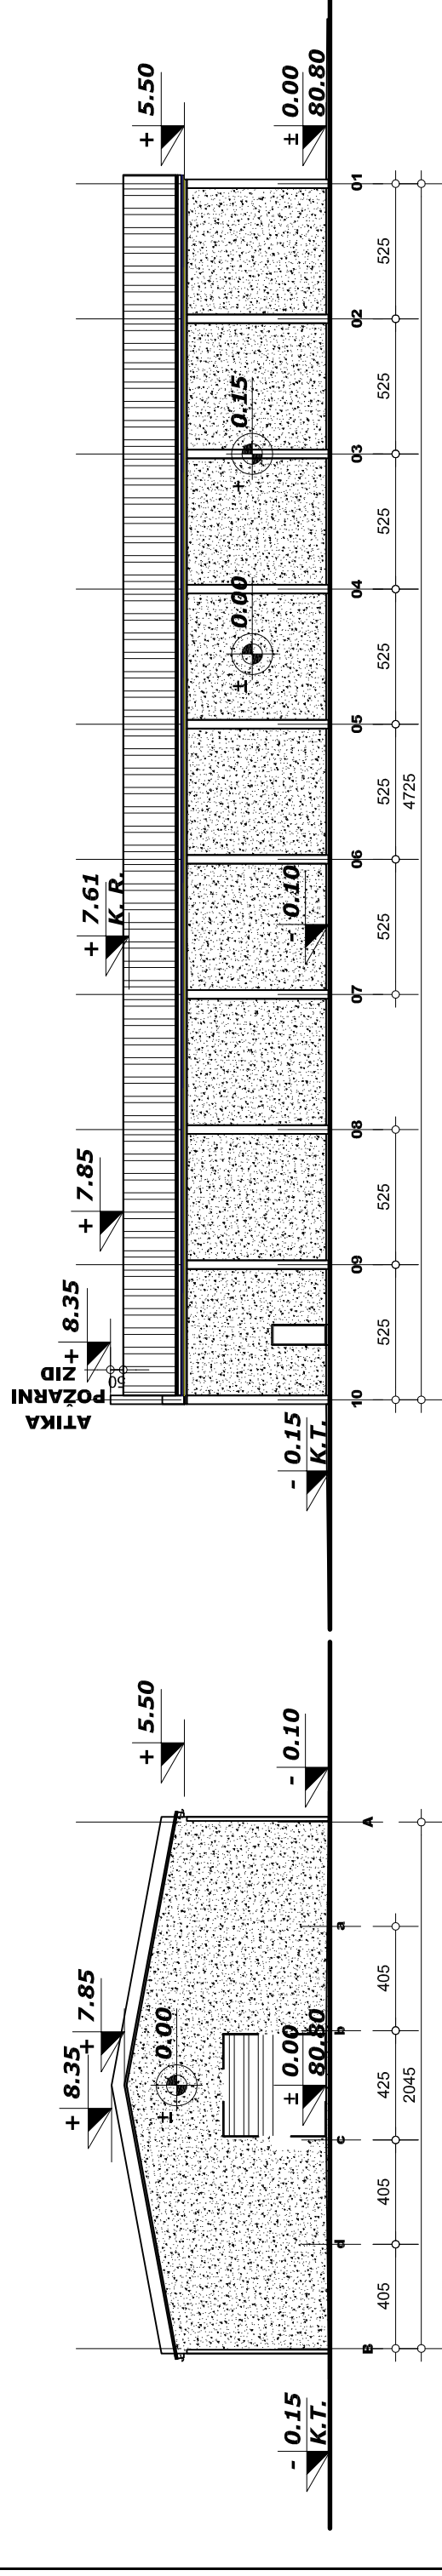

SEVERNI IZGLED R 1:250

ISTOČNI IZGLED R 1:250

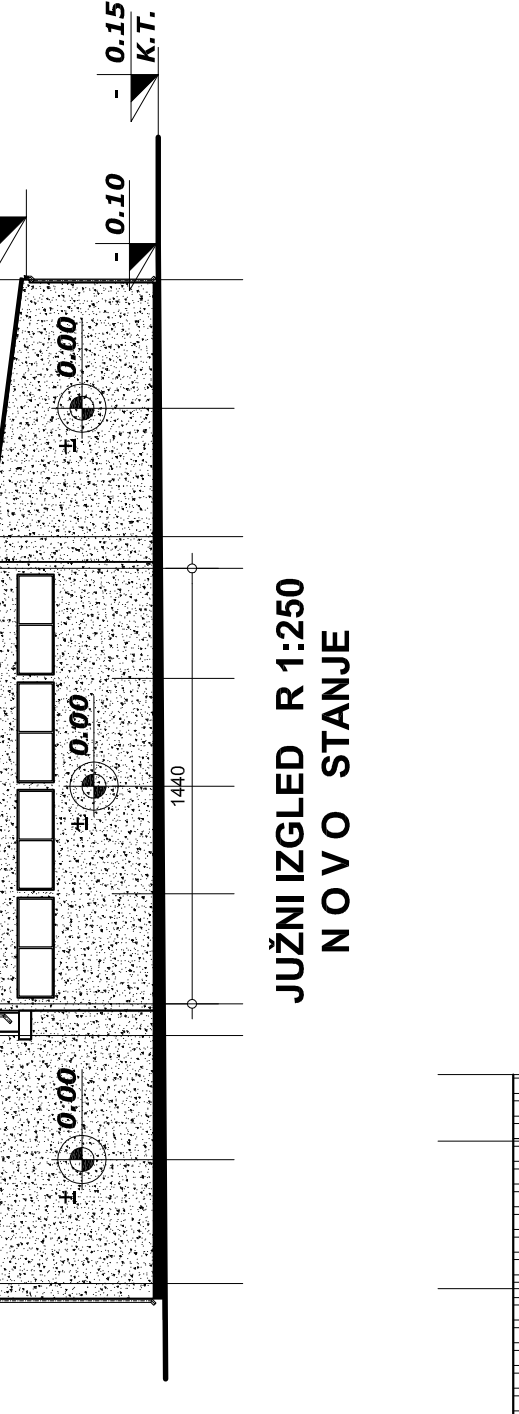

NAPOMENA:
DOGRADNJA POSTOJEĆEG OBJEKTA MOŽE SE IZVESTI SA ISTIM NAGIBOM KROVNIH RAVNI NA DVA NAČINA:
VARIJANTA 1. UTPAJAJUĆI DOGRADENI DEO OBJEKTA SA POSTOJEĆIM, TAKO ŠTO SE KROVINA RAVAN
PUSTI PREKO DOGRADENOG DELA KADA SE DOBIJE MANJA ČISTA VISINA, KAO I
VARIJANTA 2. SA DENIVELACIJOM KROVNIH RAVNI KADA SE DOBIJE VEĆA ČISTA VISINA DOGRADENOG
DELA POSTOJEĆEG OBJEKTA.
INVESTITOR ČE ZA SOPSTVENE POTREBE ODLUČITI DA LI ČE PRimeniti VARIJANTU REŠENJA BROJ 1 ILI
BROJ 2 ILI KOMBINACIJU OBA PREDLOGA KAKO JE PREDSTAVLJENO U GRAFIČKOM PRILOGU.

	broj	URBANISTIČKI PROJEKAT
	E - 107/2015	urbanističko arhitektonske razrade lokacije parcele 5114 KO Kanjiža za potrebe dogradnje postojećeg kompleksa
odgovorni urbanista	Andrea Govedarica, dia br. licence 200 1075 08	Investitor: ROSAN ARMATURE DOO Ulica Dušana Popovića br. 10, 24, 400 Kanjiža
saradnici	Milka Perić, dijg Snežana Dragičević, dia	
direktor	Milka Perić, dijg	IDEJNA ARHITEKTONSKA REŠENJA OBJEKATA - FAZA II
razmera:	1:250	datum:
		broj priloga:
		05.6