

КОПИЈА ПЛАНА

РЕПУБЛИКА СРБИЈА

Служба за кат. непокретности : **КАЉИНА**


Катастарска општина : **КАЉИНА**

Лист непокретности : **5929**

Поседник :

Адреса :

РАЗМЕРА 1 : 1000

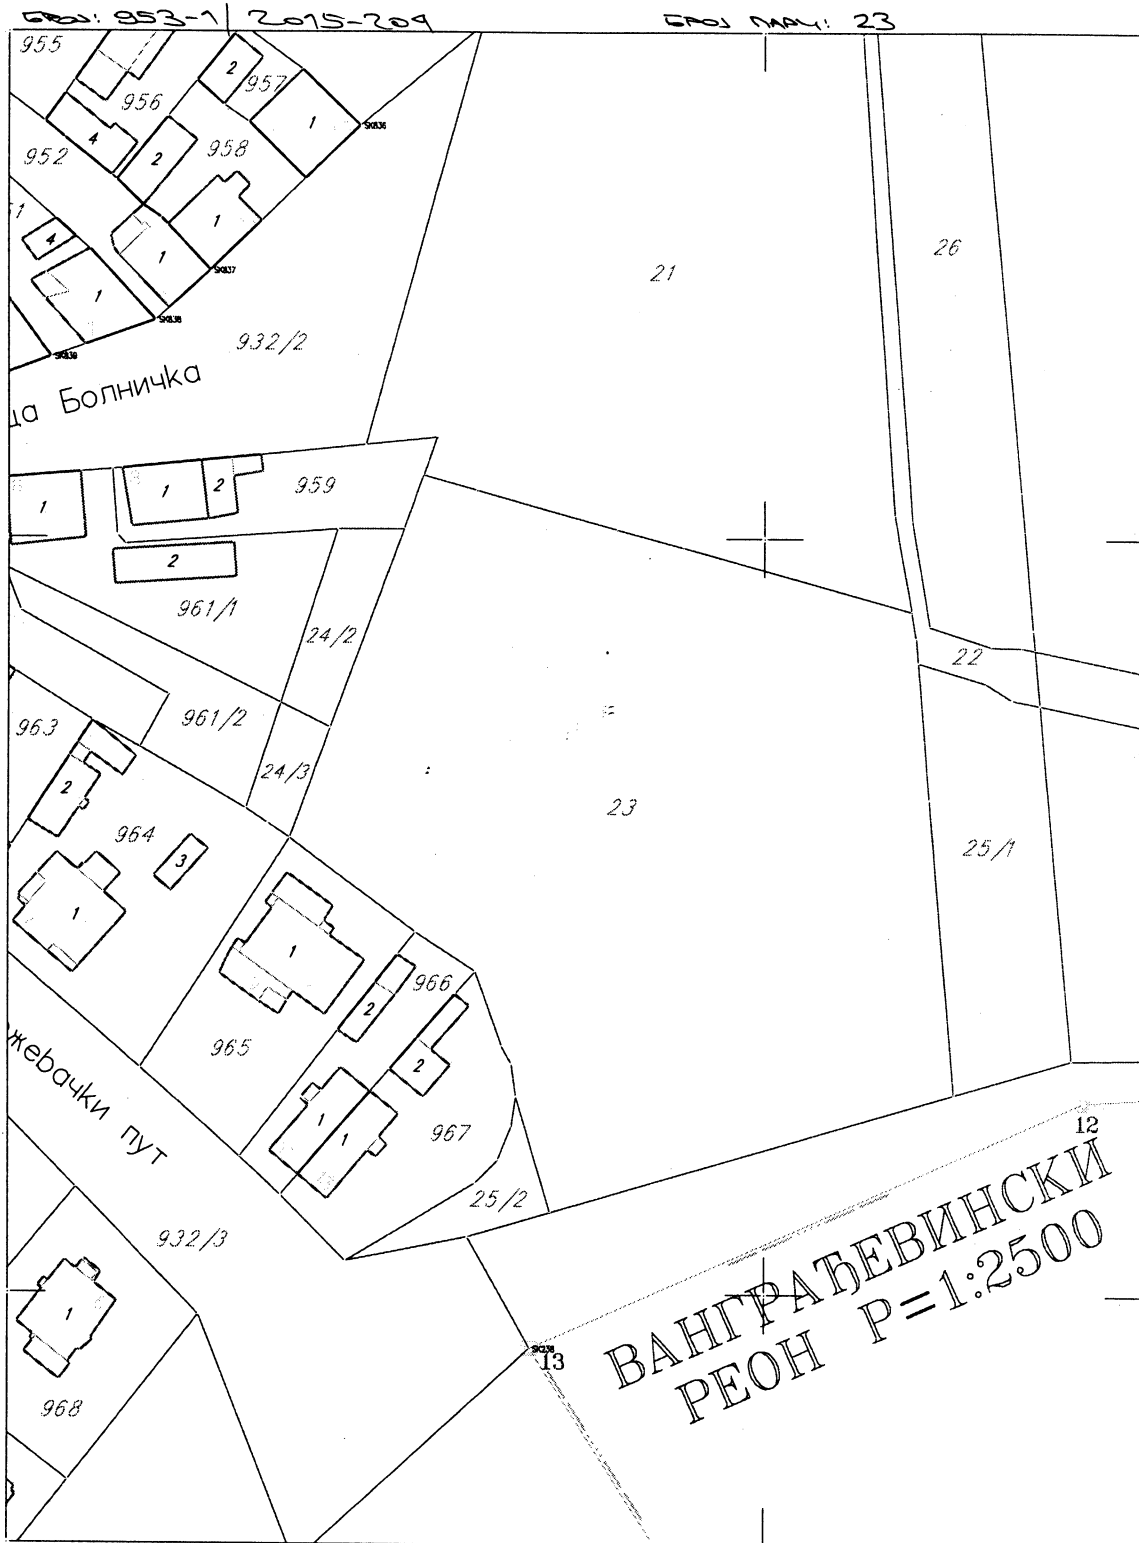

Облашћено лице за дистрибуцију података :

Руководилац службе за катастар непокретности :

Датум : 05.06.2015.

ВАНГРАЂЕВИНСКИ
РЕОН Р=1:2500

