



ГРАНИЦЕ ПЛАНА И ПЛАНИРАНОГ ГРАЂЕВИНСКОГ ПОДРУЧЈА НАСЕЉА СА ПРЕТЕЖНОМ НАМЕНОМ ПОВРШИНА

ПОВРШНЕ И ОБЈЕКТИ ЈАВНЕ НАМЕНЕ

- 1 ОПШТИНА
- 2 МЕСНА ЗАЈЕДНИЦА
- 3 ПОШТА
- 4 МУП, СУД
- 5 ВАТРОГАСНИ ДОМ

- КУЛТУРА
- 6 ДОМ КУЛТУРЕ
- 7 БИБЛИОТЕКА
- 8 ДОМ ОМЛАДИНЕ

- ЗДРАВСТВЕНА И СОЦИЈАЛНА ЗАШТИТА
- 9 ДОМ ЗДРАВЉА
- 10 ДОМ ПЕНЗИОНЕРА
- 11 ГЕРОНТОЛОШКИ ЦЕНТАР

- ОБРАЗОВАЊЕ
- 12 ПРЕДШКОЛСКА УСТАНОВА
- 13 ОСНОВНА ШКОЛА
- 14 СРЕДЊА ШКОЛА
- 15 МУЗИЧКА ШКОЛА

- ШКОЛСКА ЕКОНОМИЈА
- ЗЕЛЕНА ПИЈАЦА (ПОСТОЈЕЋА-ПЛАНИРАНА)
- ГРОБЉА (ПОСТОЈЕЋЕ-ПЛАНИРАНО)
- ВАШАРИШТЕ
- ВОДОЗАХВАТ
- ПОСТРОЈЕЊЕ ЗА ПРЕЧИШЋАВАЊЕ ОТПАДНИХ ВОДА (ПОСТОЈЕЋЕ-ПЛАНИРАНО)
- ТС 110/20kV
- ЗАШТИТНИ КОРИДОР 110kV ДВ

- ГМРС
- СПОРТ И РЕКРЕАЦИЈА (ПОСТОЈЕЋЕ-ПЛАНИРАНО)
- БАЊСКИ КОМПЛЕКС (ПОСТОЈЕЋЕ-ПЛАНИРАНО)
- КАМП (ПЛАНИРАНИ)
- ПЛАЖА
- ПАРК (ПОСТОЈЕЋИ - ПЛАНИРАНИ)
- ПАРК ШУМА
- ЗАШТИТНО ЗЕЛЕНИЛО

- ТИСА
- СТАРА ТИСА
- ОДБРАМБЕНИ НАСИП (ПОСТОЈЕЋИ-ПЛАНИРАНИ)
- ОТВОРЕНИ КАНАЛИ
- ЦРПНА СТАНИЦА

- ДП II РЕДА
- ДРЖАВНИ ПУТ (ПЛАНИРАНИ)
- ОБИЛАЗНИЦА ДП II РЕДА (ПЛАНИРАНА)
- ОПШТИНСКИ ПУТ
- ПРИСТУПНИ ПУТ
- АТАРСКИ ПУТ


- ГЛАВНА НАСЕЉСКА САОБРАЋАЈНИЦА
- САБИРНА НАСЕЉСКА САОБРАЋАЈНИЦА
- ПРИСТУПНА НАСЕЉСКА САОБРАЋАЈНИЦА
- ПЕШАЧКЕ УЛИЦЕ (ПОСТОЈЕЋЕ-ПЛАНИРАНО)
- САОБРАЋАЈНА ПОВРШИНА-ПЛАТО (ПЛАНИРАНО)
- АС
- АУТОБУСКА СТАНИЦА (ПЛАНИРАНА)
- ССГ
- СТАНИЦА ЗА СНАБДЕВАЊЕ ГОРИВИМА

- ТЕРЕТНИ ТЕРМИНАЛ (ПЛАНИРАНО)
- ГП
- ГРАНИЧНИ ПРЕЛАЗ
- КОРИДОР ЖЕЛЕЗНИЧКЕ ПРУГЕ
- ЖС
- ЖЕЛЕЗНИЧКА СТАНИЦА
- ПРУЖНИ ПРЕЛАЗ У НИВОУ
- ДЕНИВЕЛИСАНО УКРШАЊЕ (ПЛАНИРАНО)


- ПП
- ПУТНИЧКО ПРИСТАИШТЕ
- МАРИНА (ПЛАНИРАНА)
- СИДРИШТЕ

- ОСТАЛЕ ПОВРШИНЕ
- ВИШЕПОРОДИЧНО СТАНОВАЊЕ СА ПОСЛОВАЊЕМ (ПОСТОЈЕЋЕ-ПЛАНИРАНО)
- ПОРОДИЧНО СТАНОВАЊЕ СА ПОСЛОВАЊЕМ (ПОСТОЈЕЋЕ-ПЛАНИРАНО)
- СТАНОВАЊЕ СА АПАРТАМАНИМА (ПЛАНИРАНО)
- СТАНОВАЊЕ СА РАДОМ (ПЛАНИРАНО)
- ПОСЛОВАЊЕ (ПЛАНИРАНО)
- РАДНЕ ЗОНЕ (ПОСТОЈЕЋЕ-ПЛАНИРАНО)
- ВЕРСКИ ОБЈЕКТИ
- ТУРИСТИЧКО-СПОРТСКО-РЕКРЕАТИВНИ САДРЖАЈИ (ПЛАНИРАНИ)
- ТУРИСТИЧКО УГОСТИТЕЉСКИ САДРЖАЈИ (ПОСТОЈЕЋЕ-ПЛАНИРАНИ)
- ПОЉОПРИВРЕДНО ЗЕМЉИШТЕ У ОБУХВАТУ ПЛАНА
- ВОДНО ЗЕМЉИШТЕ У ОБУХВАТУ ПЛАНА

- ПЛАНИРАНА ГРАНИЦА ГРАЂЕВИНСКОГ ПОДРУЧЈА
- ГРАНИЦА ОБУХВАТА ПЛАНА

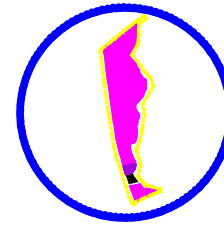

- ИЗВОД -
ПРЕДМЕТ ИЗРАДЕ ПЛАНА
ДЕТАЉНЕ РЕГУЛАЦИЈЕ ДЕЛА
БЛОКА 24 - РАДНА ЗОНА У НАСЕЉУ
КАЊИЖА

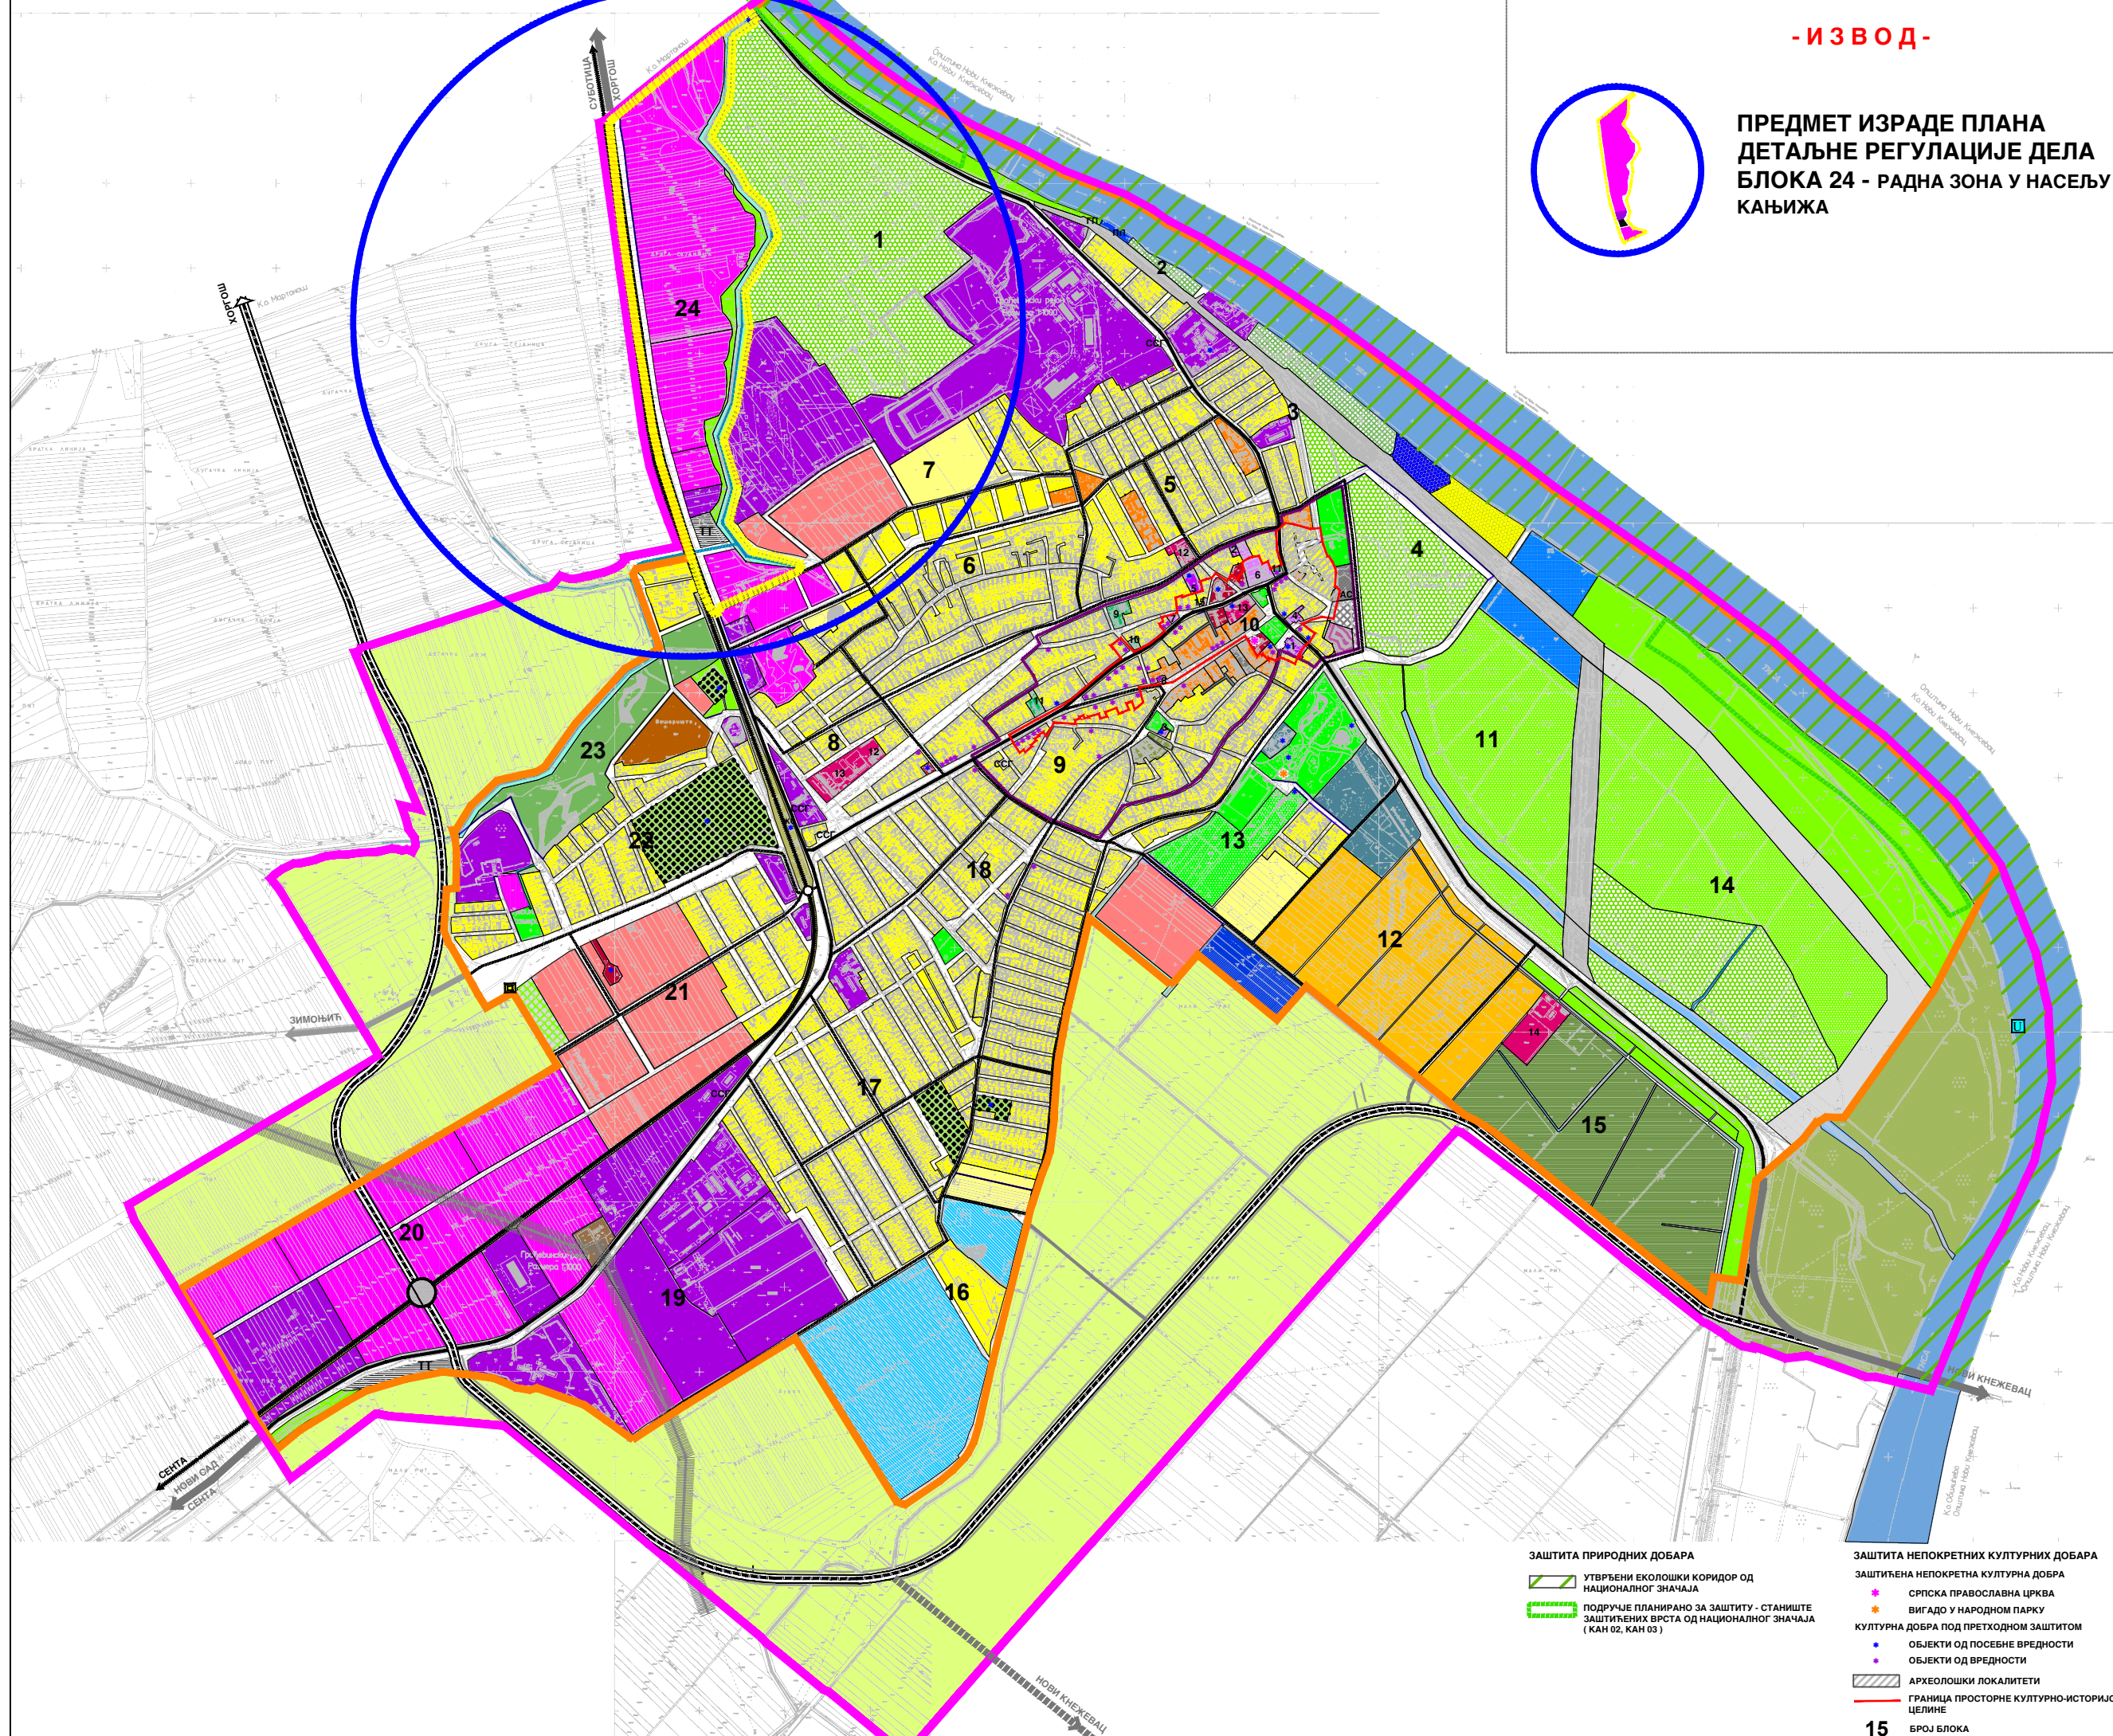

- ЗАШТИТА ПРИРОДНИХ ДОБАРА
- УТВРЂЕНИ ЕКОЛОШКИ КОРИДОР ОД НАЦИОНАЛНОГ ЗНАЧАЈА
- ПОДРУЧЈЕ ПЛАНИРАНО ЗА ЗАШТИТУ - СТАНИШТЕ ЗАШТИЋЕНИХ ВРСТА ОД НАЦИОНАЛНОГ ЗНАЧАЈА (КАН 02, КАН 03)

- ЗАШТИТА НЕПОКРЕТНИХ КУЛТУРНИХ ДОБАРА
- ЗАШТИЋЕНА НЕПОКРЕТНА КУЛТУРНА ДОБРА
- СРПСКА ПРАВОСЛАВНА ЦРКВА
- ВИГАДО У НАРОДНОМ ПАРКУ
- КУЛТУРНА ДОБРА ПОД ПРЕТХОДНОМ ЗАШТИТОМ
- ОБЈЕКТИ ОД ПОСЕБНЕ ВРЕДНОСТИ
- ОБЈЕКТИ ОД ВРЕДНОСТИ
- АРХЕОЛОШКИ ЛОКАЛИТЕТИ
- ГРАНИЦА ПРОСТОРНЕ КУЛТУРНО-ИСТОРИЈСКЕ ЦЕЛИНЕ

- 15 БРОЈ БЛОКА
- ГРАНИЦА ЦЕНТРАЛНЕ ЗОНЕ

ОПШТИНА	КАЊИЖА
ОБЛАСТ	ВОЈВОДИНА
НАСЕЉЕ	КАЊИЖА
БЛОК	24
НАМЕНА	РАДНА ЗОНА
СТАТУС	ПРЕДМЕТ ИЗРАДЕ ПЛАНА
Датум израде	2023. године
Извршила послове	ЈП ЗАВОД ЗА УРБАНИЗАМ ВОЈВОДИНЕ НОВИ САД
Пројекат	ДЕТАЉНА РЕГУЛАЦИЈА ДЕЛА БЛОКА 24 - РАДНА ЗОНА У НАСЕЉУ КАЊИЖА
Масштаб	1 : 5000
Лист	1