


План постављања монтажних гаража
к.п. 1088/1 к.о. Кањижа,
Приступ са ул. Јован Ј. Змај
R=1:250
Локација бр.2

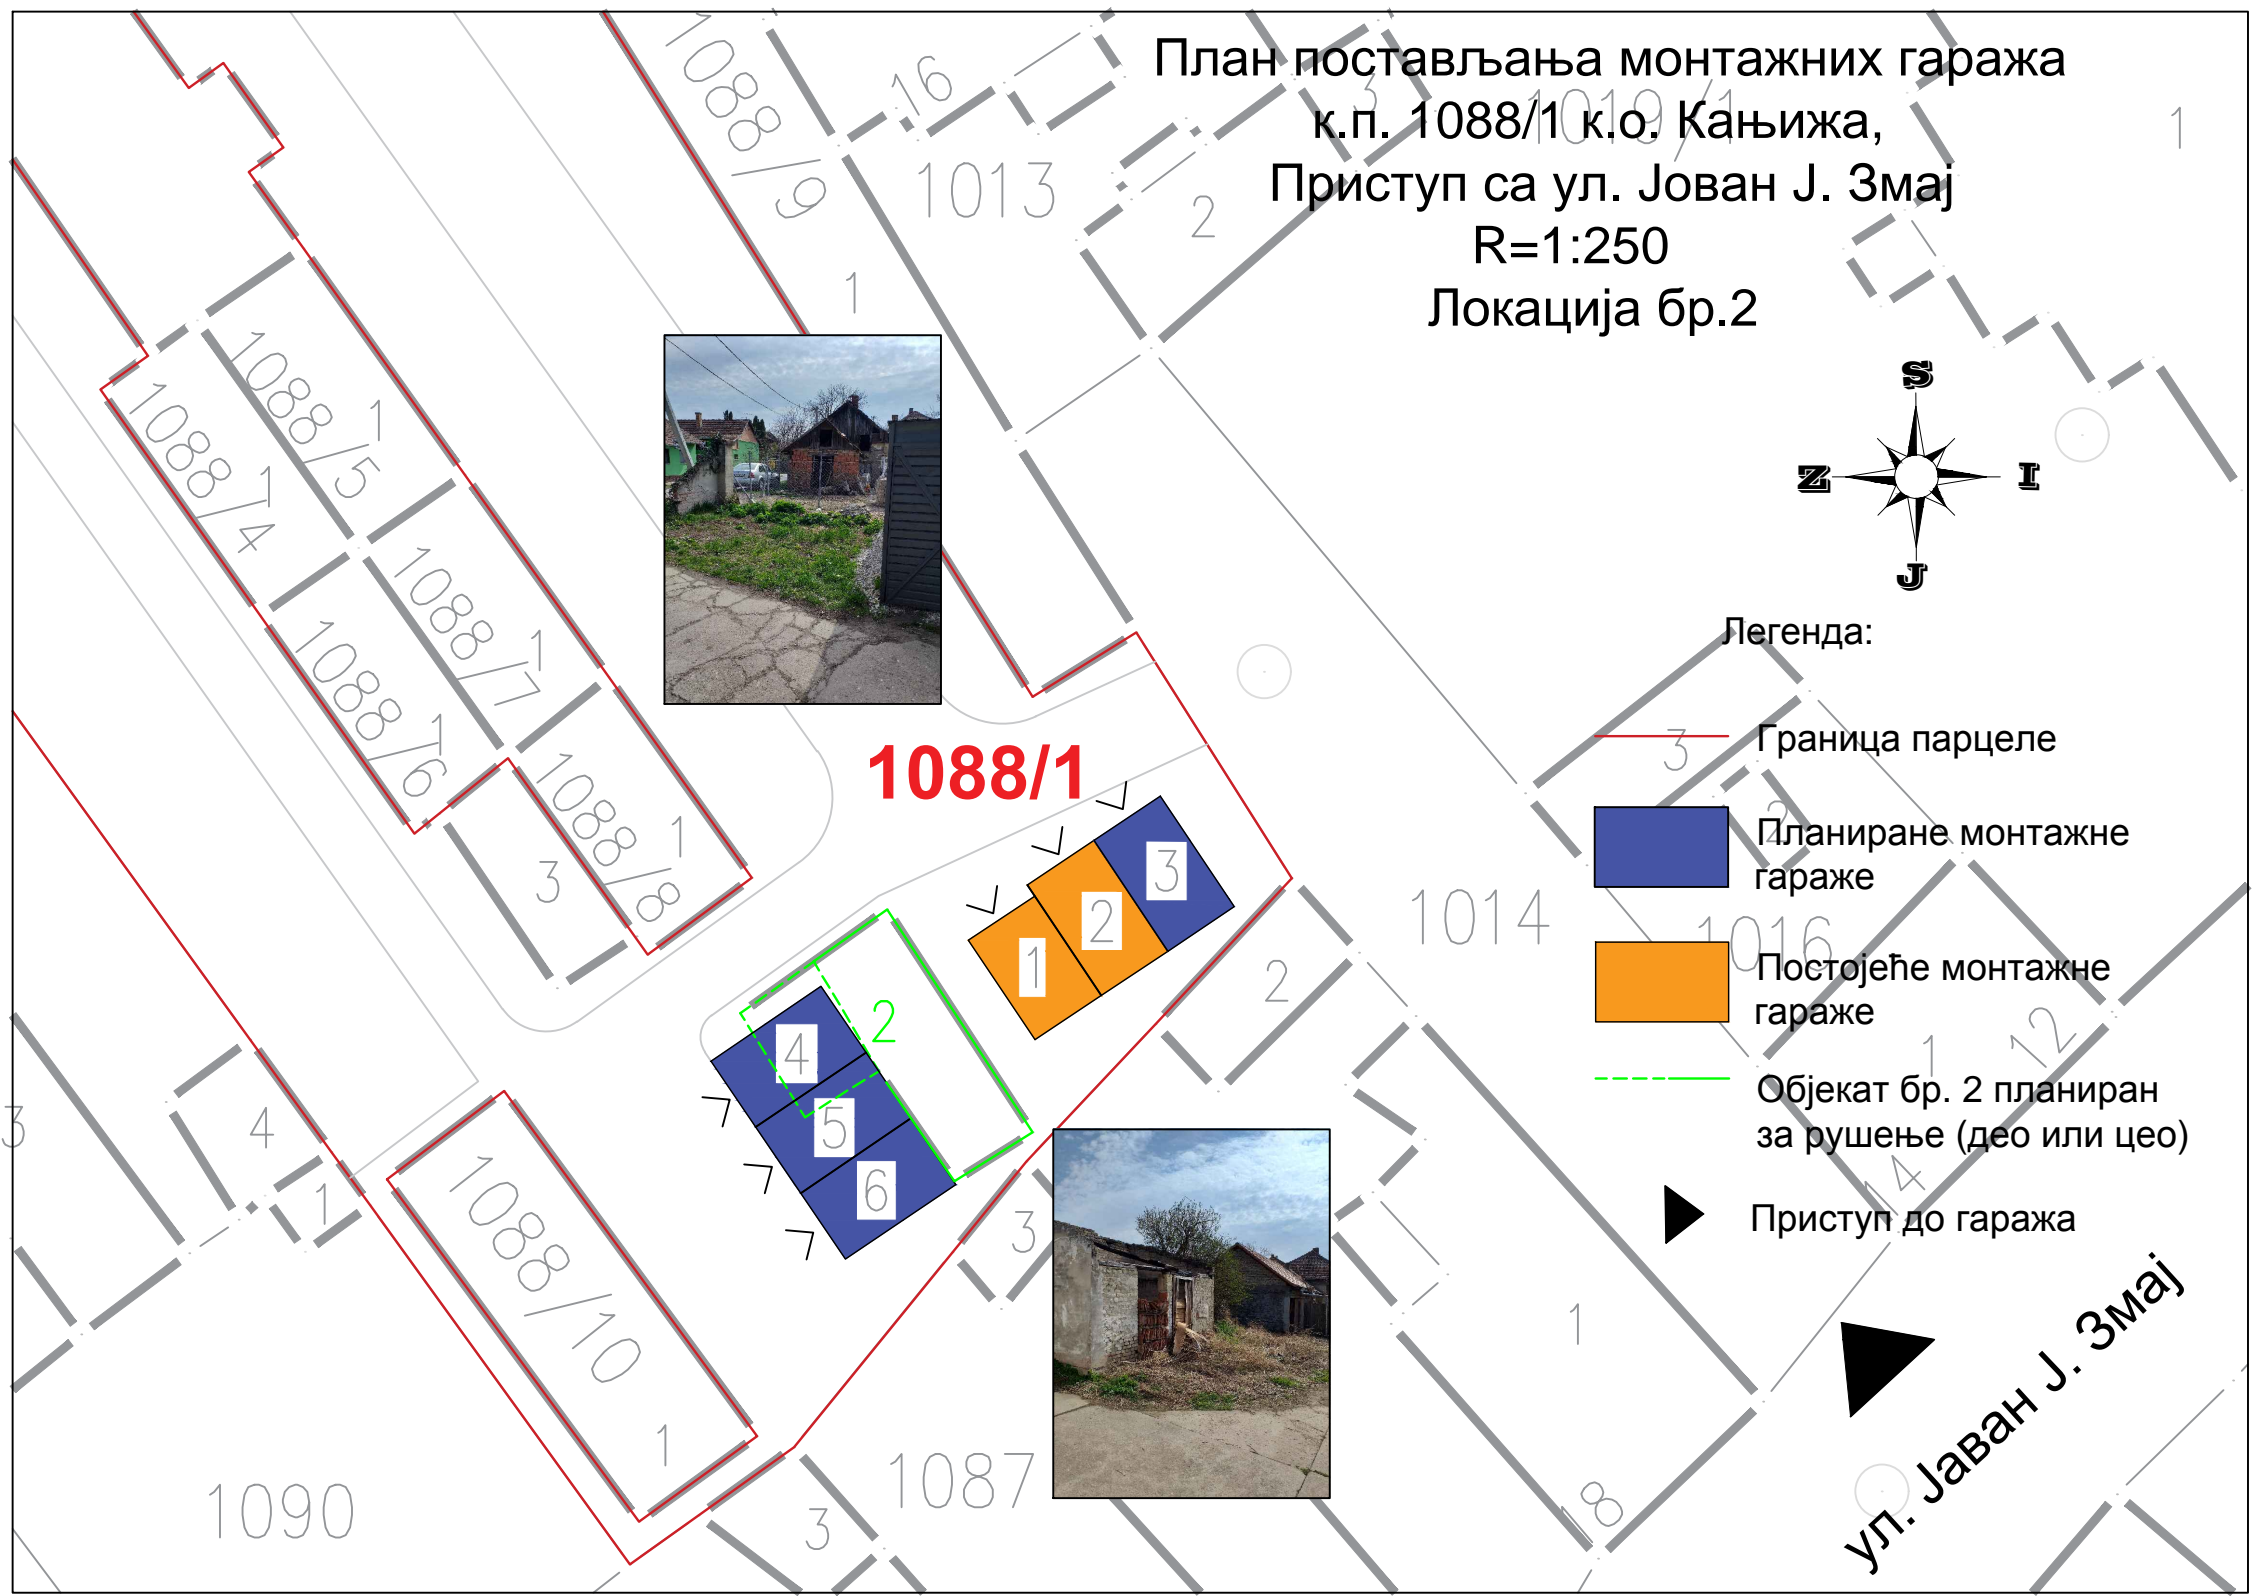

- Легенда:
- Граница парцеле
 - Планиране монтажне гараже
 - Постојеће монтажне гараже
 - Објект бр. 2 планиран за рушење (део или цео)
 - Приступ до гаража

Графички прилог бр.2