



KATASTARSKO TOPOGRAFSKI PLAN

REPUBLIKA SRBIJA
S.O. KANJIŽA
K.O. KANJIŽA
parc.br.23

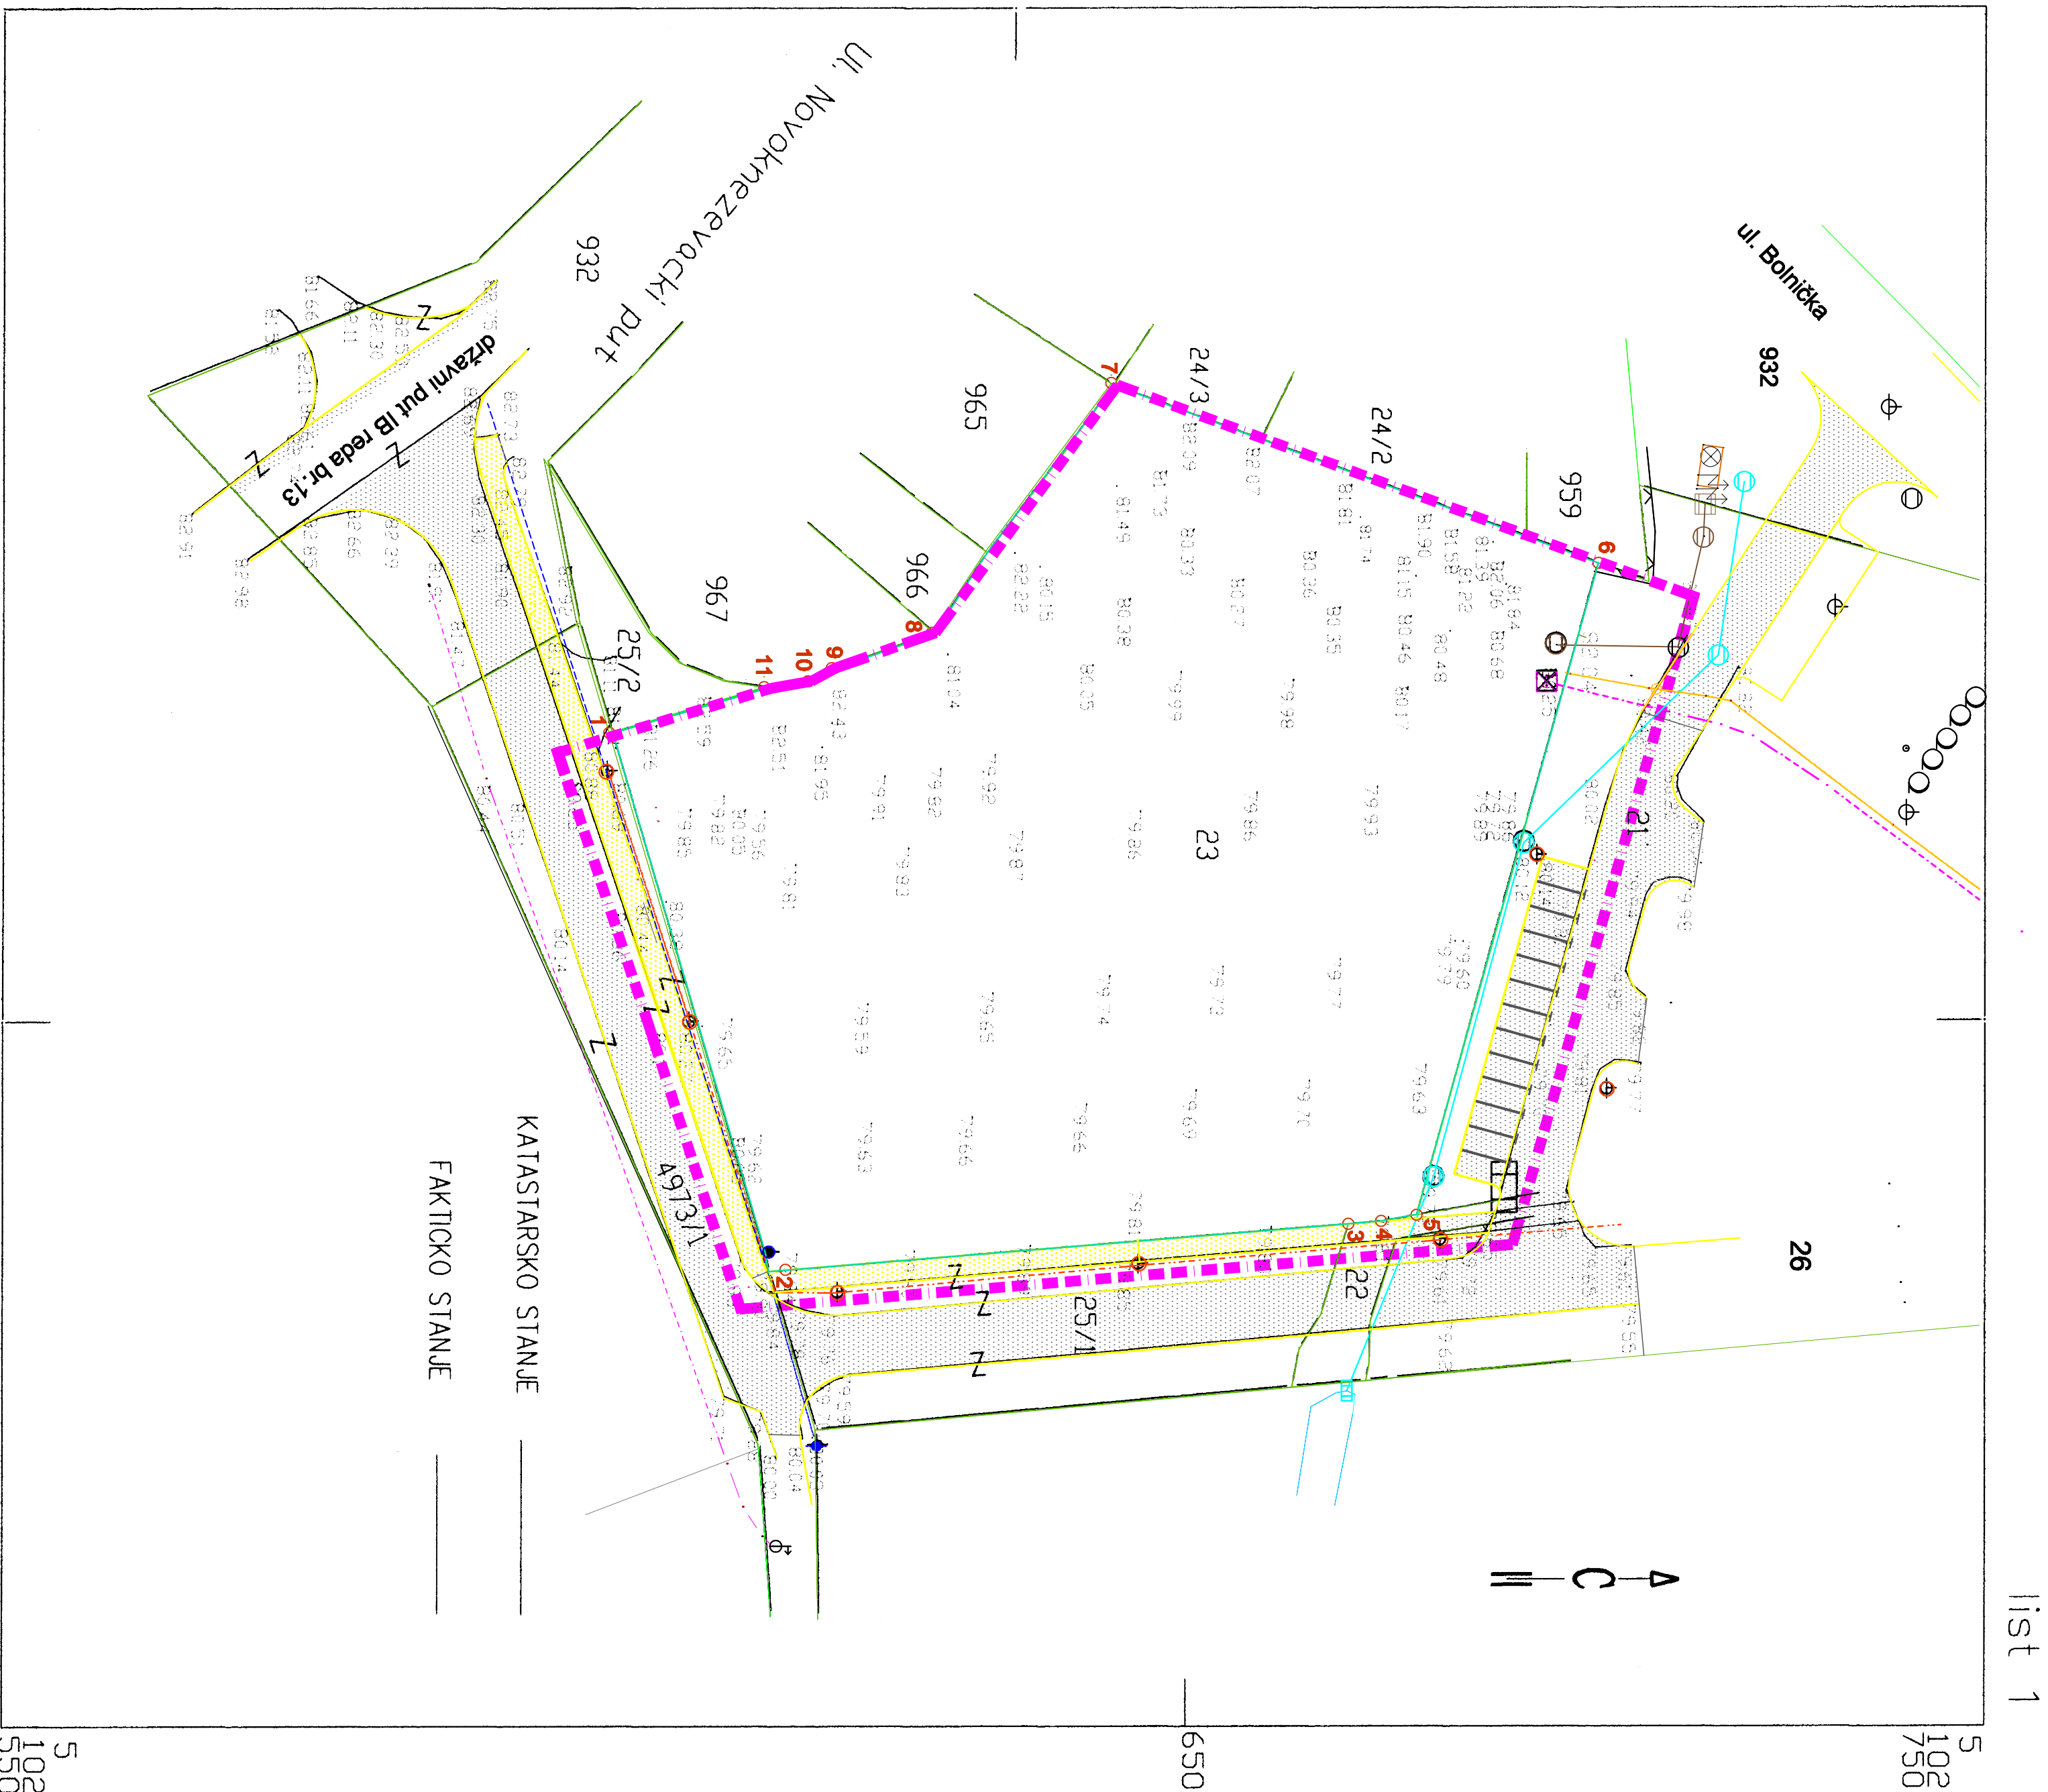

list 1

KATASTARSKO TOPOGRAFSKI
PLAN SA PRIKAZOM
POSTOJEĆEG STANJA

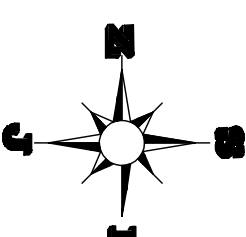

LEGENDA

- 23 PREDMETNA PARCELA
- MEĐNE LINIJE KATASTARSKIH PARCELA
- GRANIČNA OBUHVATA URBANISTIČKOG PROJEKTA
- MEĐNE LINIJE PREDMETNE PARCELE
- 79.65 VISINSKE KOTE
- 1 KOORDINATNE TAČKE

Broj tačke	X	Y
1	7427871.850	5102610.782
2	7427925.082	5102628.450
3	7427920.348	5102683.655
4	7427920.090	5102686.785
5	7427919.458	5102680.388
6	7427855.144	5102708.289
7	7427837.430	5102660.280
8	7427862.070	5102642.600
9	7427865.560	5102632.710
10	7427868.840	5102630.380
11	7427867.440	5102628.070

MREŽA POSTOJEĆE KOMUNALNE
INFRASTRUKTURE

- ELEKTROENERGETIKA
 - NN KABLOVSKI VOD
 - KANDELABERI SPOLJNE RASVETE
 - VODOVOD I KANALIZACIJA
 - VODOVODNA MREŽA
 - HIDRANT
 - MESTO PRIKLJUČKA NA VODOVODNU MREŽU
 - ATMOSFERSKA KANALIZACIJA
 - ŠAHT ATMOSFERNE KANALIZACIJE
 - FEKALNA KANALIZACIJA
 - ŠAHT FEKALNE KANALIZACIJE
 - GRPNA STANICA FEKALNE KANALIZACIJE
 - GASOVOD
 - GASOVODNA INFRASTRUKTURA
 - TELEKOMUNIKACIONA INFRASTRUKTURA
 - TT MREŽA
 - OKNO TT MREŽE
 - ŠABRAČUNA INFRASTRUKTURA
 - TROTUAR
 - KOLOVOZ

PROJEKTOVANJE ZA GEODETSKE POSLOVE
D.O.O.

IZRAĐIO: **STOJAN PANON**
Geod. inž. Svetog Save 27
NOVIKNEZOVAC, SVETOG SAVE 27



SNIMANO DANA:
18.06.2015.god.

RAZMERA 1:1000
RGZ – SKN Kanjiža
955 – 59 / 2015

OVERAVA:

RGZ – SKN Kanjiža

5
102
550
970
497
7

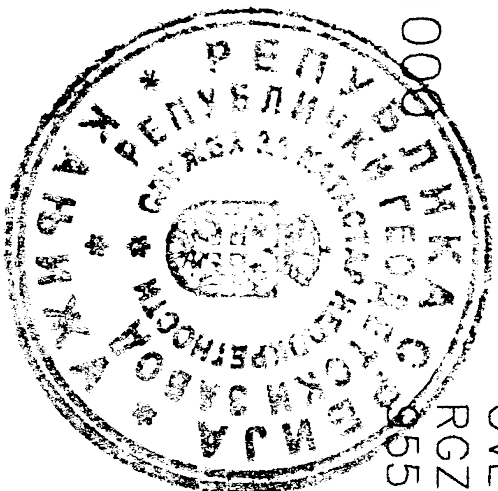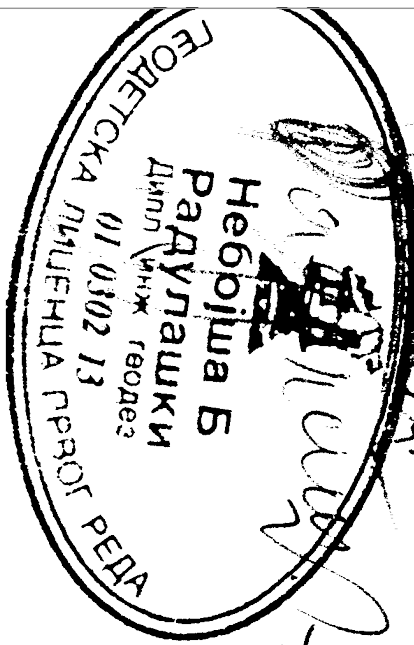

Stojan Panon

PROJEKTOVANJE ZA GEODETSKE POSLOVE	PROJEKTOVANJE ZA UREĐENJE NASELJE OŠTINE KANJIŽA	broj projekta: UP 472015-46
IZRAĐIO: STOJAN PANON	IZRAĐIO: STOJAN PANON	datum: jul 2015.
Geod. inž. Svetog Save 27	Geod. inž. Svetog Save 27	
NOVIKNEZOVAC, SVETOG SAVE 27	NOVIKNEZOVAC, SVETOG SAVE 27	
RAZMERA 1:1000	RAZMERA 1:1000	
RGZ – SKN Kanjiža	RGZ – SKN Kanjiža	
955 – 59 / 2015	955 – 59 / 2015	
OVERAVA: RGZ – SKN Kanjiža	OVERAVA: RGZ – SKN Kanjiža	
955 – 59 / 2015	955 – 59 / 2015	
KATASTARSKO TOPOGRAFSKI PLAN SA PRIKAZOM POSTOJEĆEG STANJA	KATASTARSKO TOPOGRAFSKI PLAN SA PRIKAZOM POSTOJEĆEG STANJA	prilog broj: 2.