
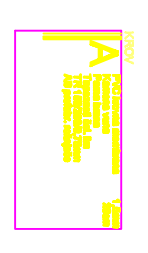



PRESEK I-1

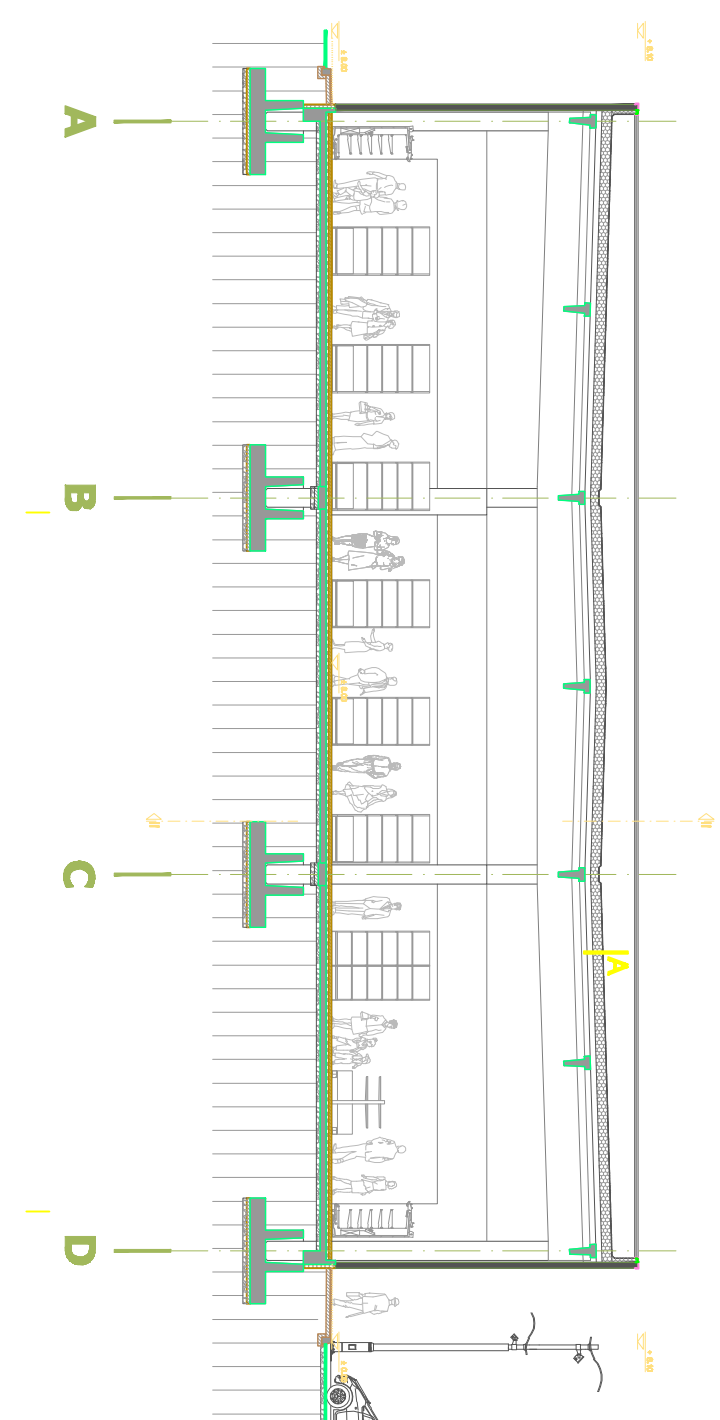

PRESECI

Datum: 09/2015.		Skala: 1:2000	
Stranica: 50		Broj: 50	